


標題	路線コード	034	図面コード	38-0	路線名	主要地方道下関長門線	県名	山口県	地名	下関市豊田町大字大河内	図面番号	40	① 現道 2 現道(分離) 3 旧道 4 新道 5 専用自歩道
----	-------	-----	-------	------	-----	------------	----	-----	----	-------------	------	----	---------------------------------

平面図
縮尺千分の一

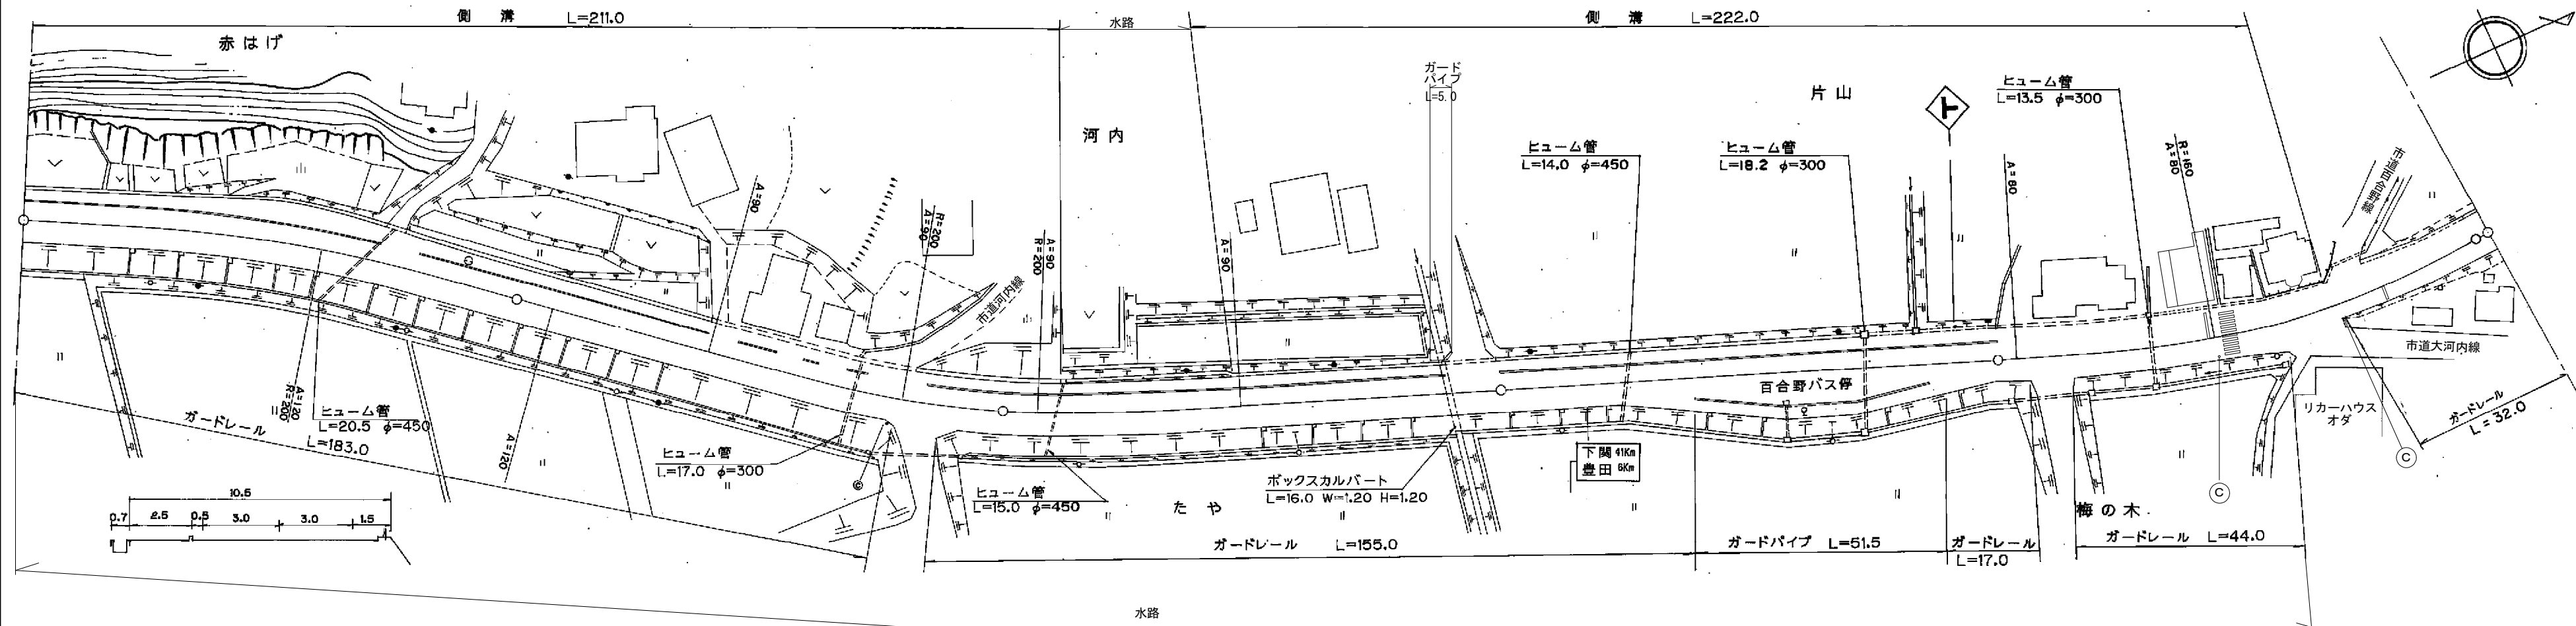

道路台帳修正履歴

カルテ番号	修正内容	調整年月日	業者名
	転記	2000. 3. 24	宇部建設
2012-12-013	カーブミラー設置 地形変更	2013. 3. 31	常盤地下
2021-12-015	ガードパイプ設置	2022. 3. 31	宇部建設

区間	番号	距離																								
		1	2	3	4	5	6	7	8	9	10	11	12	13	14	15	16	17	18	19	20	21	22	23	24	
全幅員		10.7	12.3	11.29	10.5	10.5	10.44	10.4	10.3	10.23	10.2	11.8	12.5	13.4	14.0	14.4	14.4	13.5	13.3	12.7	11.2	10.2	7.5	9.5	8.62	8.5
全幅員内訳	車道	6.0	6.0	6.0	6.0	6.0	6.0	6.0	6.0	6.0	6.0	6.0	6.0	6.0	6.0	6.0	6.0	6.0	6.0	6.0	6.0	6.0	6.0	6.5	6.5	
	歩道	2.7	4.3	3.29	2.5	2.5	2.44	2.4	2.3	2.23	2.2	3.0	2.0	2.4	2.4	2.4	2.4	2.0	2.0	2.0	2.2	0.0	0.0	0.0	0.0	
路肩	左側	0.5	0.5	0.5	0.5	0.5	0.5	0.5	0.5	0.5	0.5	0.5	0.5	0.5	0.5	0.5	0.5	0.5	0.5	0.5	0.5	0.5	0.5	0.5	0.5	
	右側	1.5	1.5	1.5	1.5	1.5	1.5	1.5	1.5	1.5	1.5	1.0	1.0	1.0	1.0	1.0	1.0	1.0	1.0	1.0	1.0	1.0	1.0	1.0	1.0	
側溝	左側	0.7	0.7	0.7	0.7	0.7	0.7	0.7	0.7	0.7	0.7	0.7	0.7	0.7	0.7	0.7	0.7	0.7	0.7	0.7	0.7	0.7	0.7	0.7	0.7	
	右側																									
主要	工物																									
路面	種別	AS																							AS	
舗装	区間	1	2	3	4	5	6																			
	番号	100.0	100.0	100.0	100.0	100.0	100.0																		3.0	

路線名	主要地方道下関長門線		
図面名	203412038-00		
作成年月日	2022年3月31日		
縮尺	1/1000	図面番号	38-00
事務所名	下関土木建築事務所 (豊田分室)		