


標題	路線コード	034	図面コード	39-0	路線名	主要地方道下関長門線	県名	山口県	地名	下関市豊田町大字大河内	図面番号	41	① 現道 2 現道(分離) 3 旧道 4 新道 5 専用自歩道
----	-------	-----	-------	------	-----	------------	----	-----	----	-------------	------	----	---------------------------------

平面図
縮尺千分の一

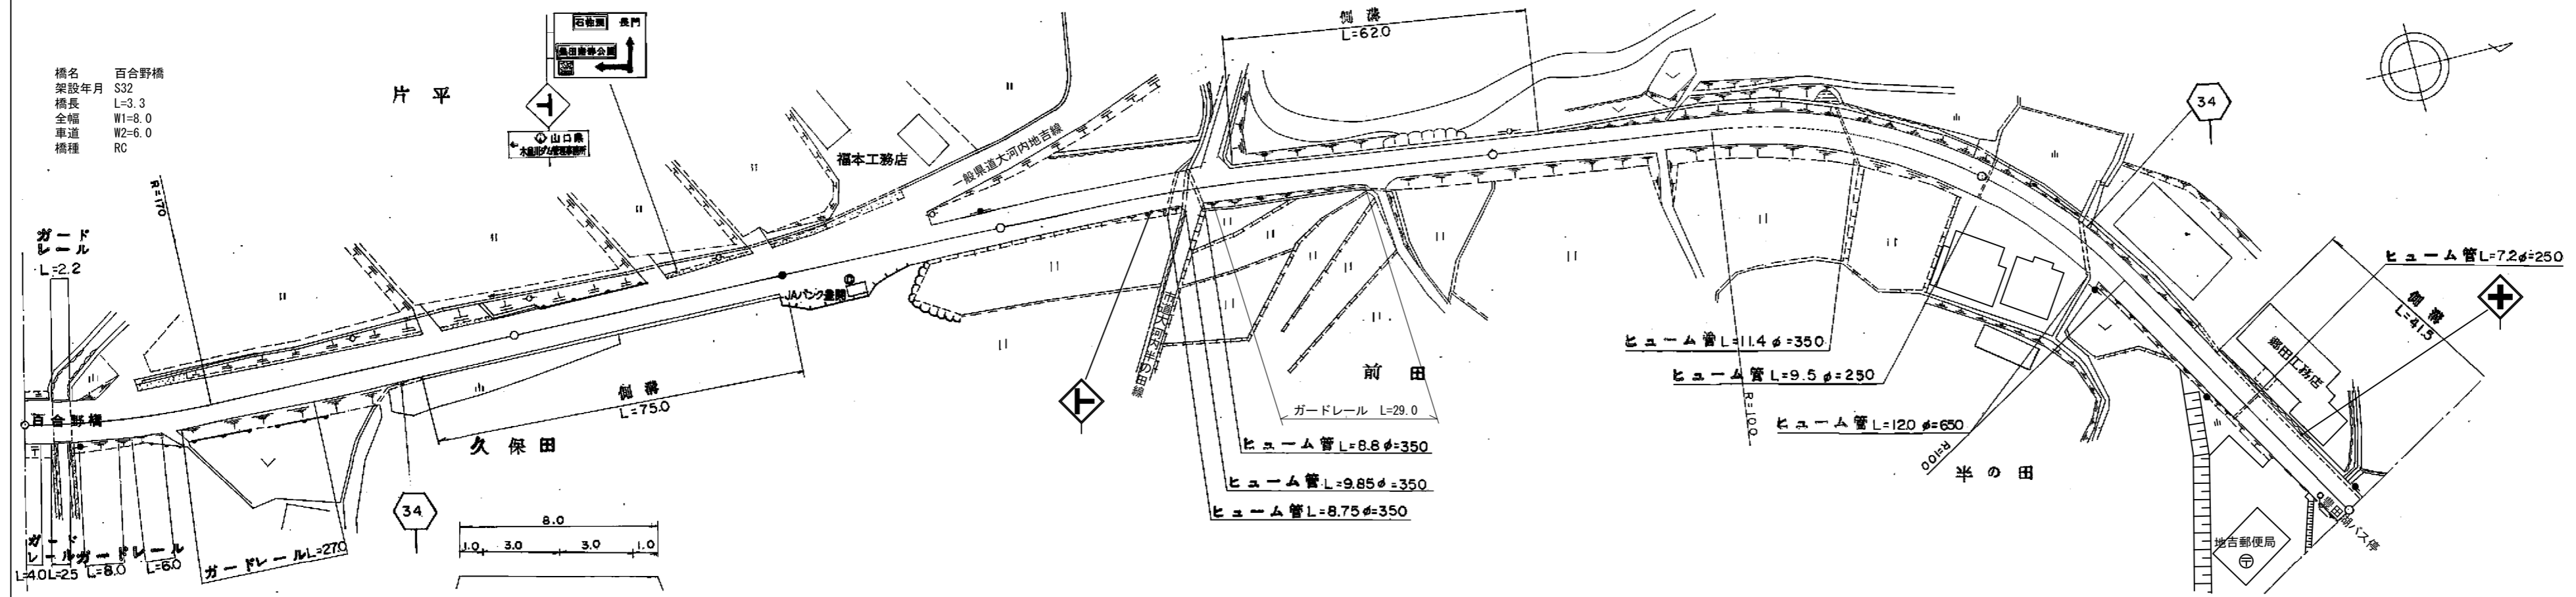

区間	番号	1	2	3	4	5	6	7	8	9	10	11	12	13	14	
点間	距離	5.7	3.3	71.0	20.0	40.0	15.0	45.0	35.0	13.0	52.0	10.0	90.0	58.5	41.5	
全幅員	全幅員	8.5	8.0	7.5	7.86	8.0	7.7	7.0	6.5	6.0	6.0	6.0	6.3	6.5	7.2	
	車道	左側	6.5	6.0	6.0	6.0	6.0	6.0	6.0	5.5	5.0	5.0	5.0	5.3	5.5	5.5
		右側	6.0	6.0	6.0	6.0	6.0	6.0	6.0	5.5	5.0	5.0	5.0	5.3	5.5	5.5
	歩道	左側	1.0	1.0	0.75	0.83	1.0	0.85	0.5	0.5	0.5	0.5	0.5	0.5	0.5	1.2
		右側	1.0	1.0	0.75	0.83	1.0	0.85	0.5	0.5	0.5	0.5	0.5	0.5	0.5	0.5
中央	分離帯															
側溝	左側								0.9	0.9	0.9	0.9		0.9	0.7	
	右側			0.05	0.85	0.85	0.85							0.9	0.7	
その他																
主要	工作物	12100														
路面	種別	AS													AS	
舗装	区間	1	2	3	4	5	6	7	8							
	番号	5.7	3.3	91.0	55.0	45.0	100.0	100.0	100.0							

道路台帳修正履歴

カルテ番号	修正内容	調整年月日	業者名
	転記	2004. 3. 26	宇部建設
2009-12-099	橋梁緒元変更	2010. 3. 31	宇部建設
2010-12-059	標識設置 平面修正	2011. 3. 31	宇部建設
2018-12-034	ガードレール設置	2019. 3. 29	宇部建設

路線名	主要地方道下関長門線		
図面名	203412039-00		
作成年月日	2019年3月29日		
縮尺	1/1000	図面番号	39-00
事務所名	下関土木建築事務所 (豊田分室)		