


平面図
縮尺千分の一

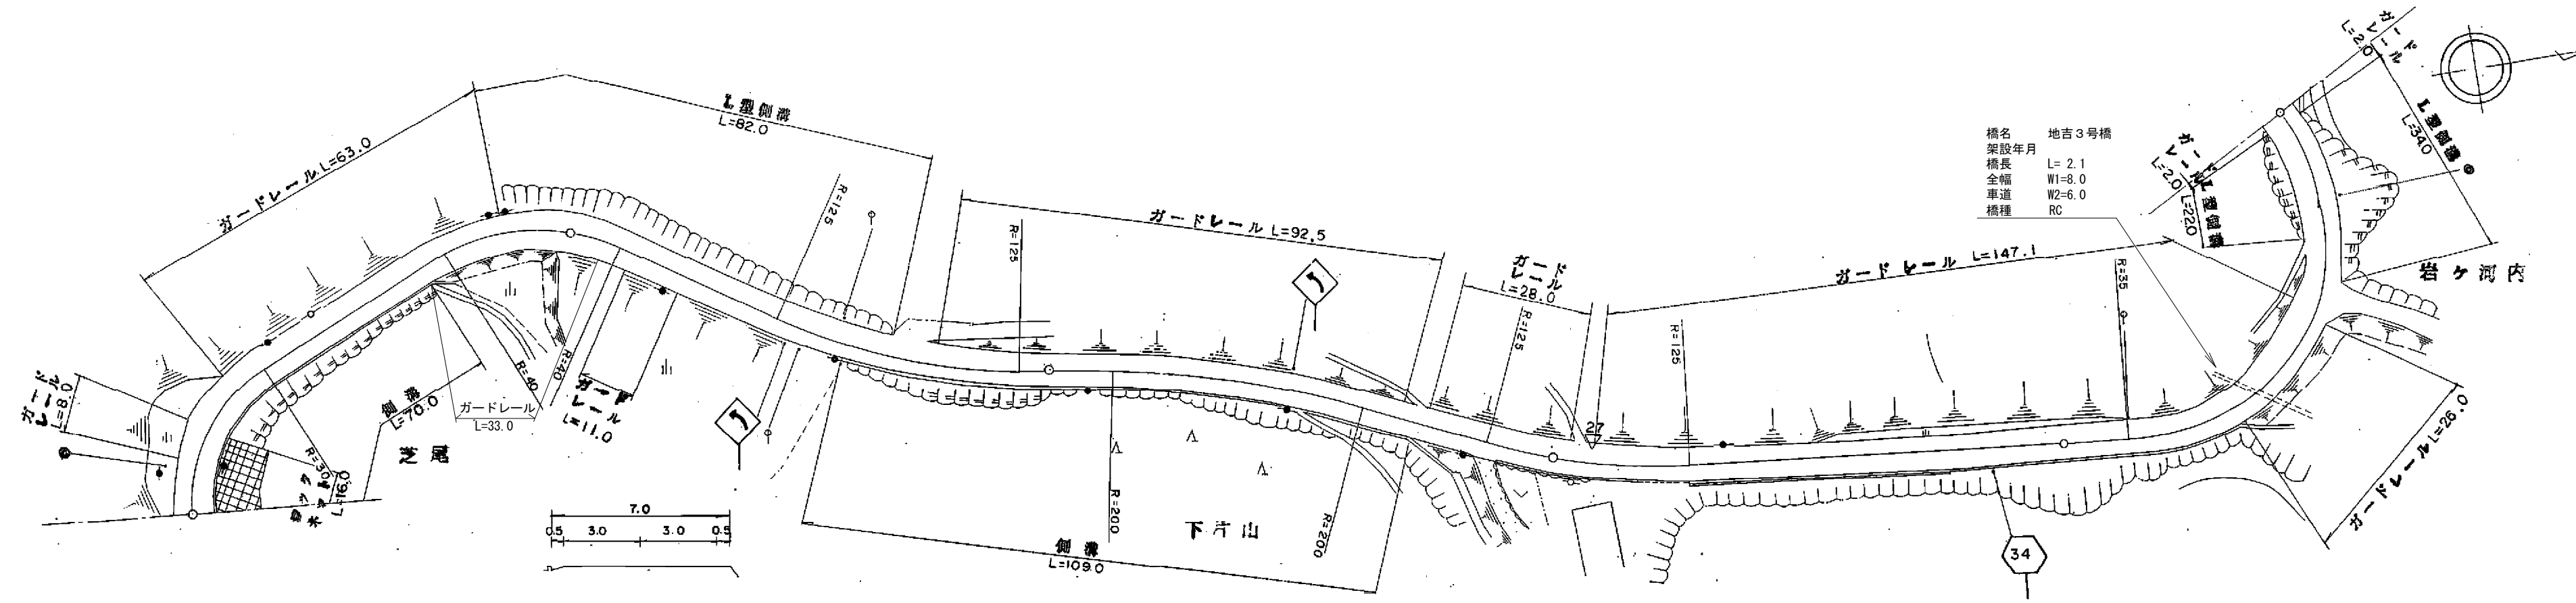

道路台帳修正履歴

カルテ番号	修正内容	調整年月日	業者名
	転記	1980. 3. 31	宇部建設
2016-12-034	ガードレール設置	2017. 3. 31	宇部建設
2016-00-267	橋梁諸元追加	2017. 3. 31	宇部建設
2017-12-065	橋梁諸元追加	2018. 3. 30	宇部建設

区間	番号	距離														
		1	2	3	4	5	6	7	8	9	10	11	12	13	14	15
点間	距離		8.5	8.5	8.0	8.0	37.0	30.0	59.0	41.0	68.0	32.0	65.0	35.0	38.9	59.0
全幅員	全幅員		7.8	8.3	8.8	8.3	7.8	7.3	7.2	7.0	6.5	6.5	6.5	7.13	8.0	7.1
	車道	車道	6.5	7.0	7.0	7.0	6.5	6.0	6.0	5.5	5.5	5.5	5.5	5.71	6.0	6.0
		歩道														
	内訳	左側														
		右側														
中央																
側溝	左側															
右側	0.65	0.65	0.65	0.65	0.65	0.65	0.65	0.65	0.65	0.65	0.65	0.65	0.71	1.0	0.5	
その他																
主要	工作物													12388		
路面	種別	AS													AS	
舗装	区間	1	2	3	4	5	6	7								
番号		100.0	100.0	100.0	100.0	38.9	2.1	59.0								

路線名	主要地方道下関長門線		
図面名	203412048-00		
作成年月日	2018年3月30日		
縮尺	1/1000	図面番号	48-00
事務所名	下関土木建築事務所 (豊田分室)		