


標題	路線コード	034	図面コード	54-0	路線名	主要地方道下関長門線	県名	山口県	地名	下関市豊田町大字地吉	図面番号	56	① 現道 2 現道(分離) 3 旧道 4 新道 5 専用自歩道
----	-------	-----	-------	------	-----	------------	----	-----	----	------------	------	----	---------------------------------

平面図  
縮尺千分の一

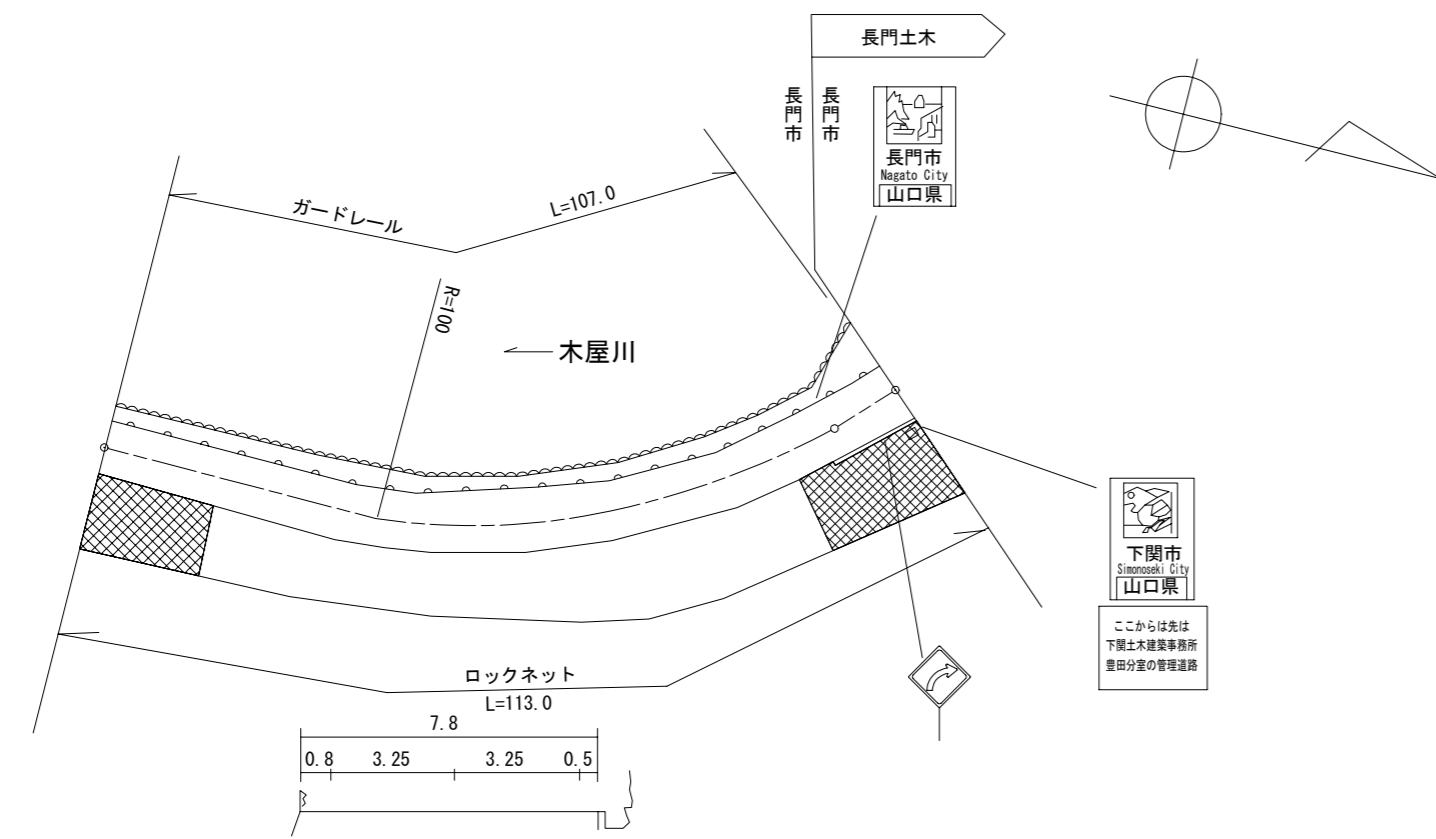

道路台帳修正履歴

カルテ番号	修正内容	調整年月日	業者名
	転記	2007. 3. 30	宇部建設
2009-12-225	ベクタ変換	2010. 3. 31	宇部建設

区間	番号	1	2	3	100.0	109.7
点間	距離	48.0	52.0	9.7		
全幅員内訳	全幅員	7.2	7.8	7.8	7.8	
	車道	6.0	6.5	6.5	6.5	
	左側歩道					
	右側歩道					
	路肩	0.7	0.8	0.8	0.8	
側溝	左側					
	右側					
舗装	区間番号	1	2			
舗装	縮尺	100.0	9.7			

路線名	主要地方道下関長門線		
図面名	203412054-00		
作成年月日	2010年3月31日		
縮尺	1/1000	図面番号	54-00
事務所名	下関土木建築事務所 (豊田分室)		