


標題	路線コード	035	図面コード	010-00	路線名	主要地方道豊浦菊川線	県名	山口県	地名	下関市豊浦町大字成畑	図面番号	10	① 現道 2 現道(分離) 3 旧道 4 新道 5 専用自歩道
----	-------	-----	-------	--------	-----	------------	----	-----	----	------------	------	----	---------------------------------

平面図
縮尺千分の一

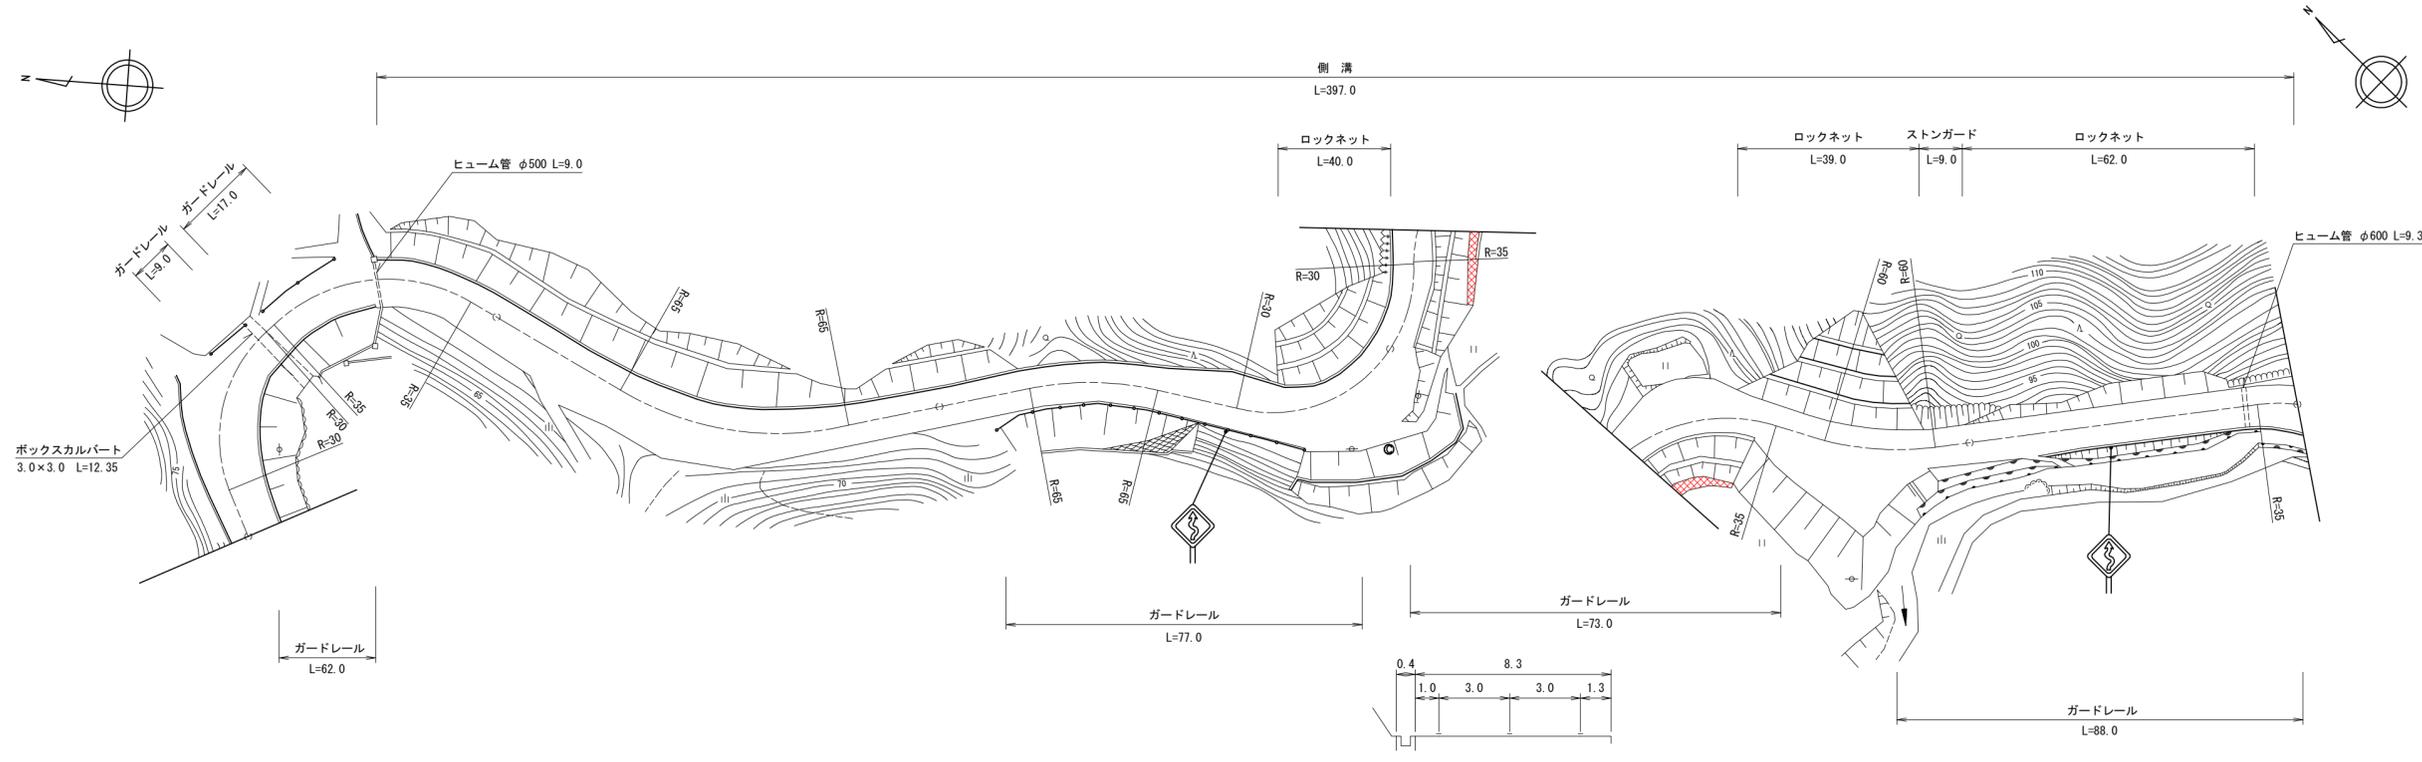

道路台帳修正履歴

カルテ番号	修正内容	調整年月日	業者名
	転記	1984.03.31	天野測量
2016-11-005	ベクタ変換	2017.03.31	天野測量

区間	番号	1	2	3	4	5	6	7	8	9	10	11	12	13	14	15	16	17	18	19	20	21	22	23	24	25	26	27	28	29		
点間	距離	14.0	17.0	5.0	15.0	15.0	7.0	27.0	5.0		38.0	15.0	11.0	5.0	26.0	36.0	25.0	12.0	15.0	6.0	6.0	23.0	8.0	10.0	15.0	10.0	10.0	15.0	9.0	62.0	8.0	
全幅員	全幅員	9.9	13.0	17.5	13.0	9.6		10.6	11.0		14.3	13.2	10.5	9.5	8.0	8.5	11.8	11.5	17.0	16.0	8.0	11.3	11.4	8.4	14.0	13.8	8.3	8.3	8.6	9.3		
	車道	6.0	6.0	6.0	6.0	6.0	6.0	6.0	6.0	6.0	6.0	6.0	6.0	6.0	6.0	6.0	6.0	6.0	6.0	6.0	6.0	6.0	6.0	6.0	6.0	6.0	6.0	6.0	6.0	6.0		
	左側歩道																															
	右側歩道																															
路肩	左側	0.5	2.0	7.0	3.0	1.0		1.0	1.0		1.5	1.5	1.5	1.5	1.0	1.0	4.3	2.5	1.0	1.0	1.0	4.3	4.4	1.0	1.0	1.0	1.0	1.0	1.0	1.0		
	右側	0.4	5.0	4.5	4.0	2.6	2.5	3.6	4.0		6.8	5.7	3.0	2.0	1.0	1.5	1.5	3.0	10.0	9.0	1.0	1.0	1.0	1.4	7.0	6.8	1.3	1.34	1.6	2.3		
中央分離帯	中央																															
	側溝	0.4	0.4	0.0		0.0	0.0	0.6	0.6		0.6	0.6	0.6	0.6	0.6	0.4	0.4	0.4	0.4	0.4	0.4	0.4	0.4	0.4	0.4	0.4	0.4	0.4	0.4	0.4		
側溝	右側																															
その他																																
主要	工作物																															
路面	種別	AS																														AS
舗装	区間番号																															

路線名	主要地方道豊浦菊川線
図面名	203511010-00
作成年月日	2017年3月31日
縮尺	1/1000
図面番号	010-00
事務所名	下関土木建築事務所