


標題	路線コード	036	図面コード	5-0	路線名	主要地方道秋芳三隅線	県名	山口県	地名	美祿市秋芳町嘉万	図面番号	5	① 現道 2 現道(分離) 3 旧道 4 新道 5 専用自歩道
----	-------	-----	-------	-----	-----	------------	----	-----	----	----------	------	---	---------------------------------

平面図
縮尺千分の一

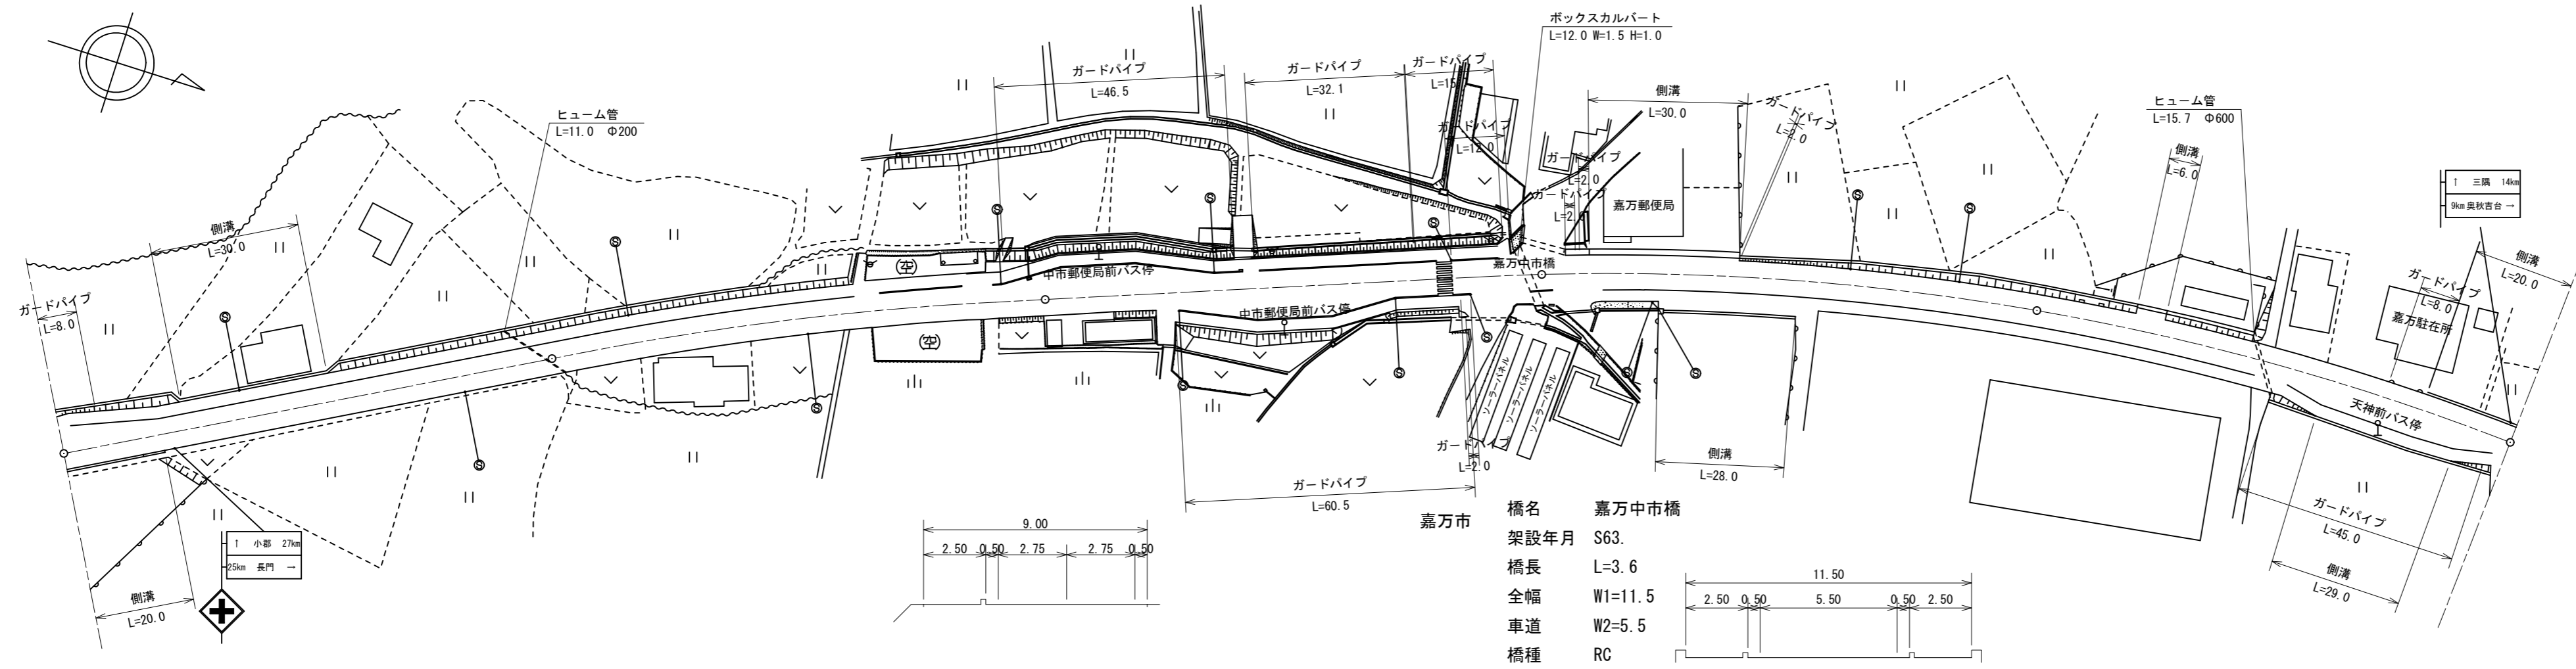

道路台帳修正履歴

カルテ番号	修正内容	調整年月日	業者名
	転記	2009. 3. 20	宇部セン
2009-10-119	橋梁諸元変更	2010. 3. 31	宇部セン
2016-10-001	案内標識	2017. 3. 31	宇部セン
2019-10-024	バス停設置	2020. 3. 31	宇部セン

区間	番号	1	2	3	4	5	6	7	8	9	10	11	12	13	14	15	16	17	18	19	20	21	22	23	24	25	26	27	28	29	30	31	32	33	34	
点間	距離	2.4	4.4	4.4	4.4	4.4	5.0	30.0	45.0		88.5	9.0	2.5	3.5	15.0	4.0	16.0	4.0	15.0	15.0	22.5	3.4	9.6	14.0	16.0	12.0	48.4	19.6	6.0	26.4	8.0	20.0	9.0	8.0	3.0	
全幅員	全幅員	10.75	11.0	10.5	10.0	9.5	9.0	9.0		9.0	9.0	11.2	11.0	11.8	11.8	13.7	14.4	14.4	11.5	11.5	11.4	10.7	10.7	12.2	10.5	9.0	9.0	10.9	10.9	11.0	11.5	11.0	9.0	8.0		
	車道	7.75	7.5	7.0	6.5	6.0	5.5	5.5		5.5	5.5	5.5	5.5	5.5	5.5	5.5	5.5	5.5	5.5	5.5	5.5	5.5	5.5	5.5	5.5	5.5	5.5	5.5	5.5	5.5	5.5	5.5	5.5	5.5		
	歩道	2.0	2.5	2.5	2.5	2.5	2.5	2.5	2.5		2.5	2.5	2.5	2.5	2.5	2.5	2.5	2.5	2.5	2.5	2.5	2.5	2.5	2.5	2.5	2.5	2.5	2.5	2.5	2.5	2.5	2.5	2.5	2.5		
	左側	0.5	0.5	0.5	0.5	0.5	0.5	0.5	0.5		0.5	0.5	0.5	0.5	0.5	0.5	0.5	0.5	0.5	0.5	0.5	0.5	0.5	0.5	0.5	0.5	0.5	0.5	0.5	0.5	0.5	0.5	0.5	0.5		
	右側	0.5	0.5	0.5	0.5	0.5	0.5	0.5	0.5		0.5	0.5	0.5	0.5	0.5	0.5	0.5	0.5	0.5	0.5	0.5	0.5	0.5	0.5	0.5	0.5	0.5	0.5	0.5	0.5	0.5	0.5	0.5	0.5	0.5	
側溝	左側							0.0														0.0														
	右側	0.5	0.5	0.5	0.5	0.5	0.5	0.0														0.0														
その他																																				
主要	工作物																				10209															
路面	種別	AS																																		AS
舗装	区間	1	2	3	4	5	6	7																												
番号		100.0	100.0	95.0	3.4	4	100.0	100.0																												

路線名	主要地方道 秋芳三隅線
図面名	203610005-00
作成年月日	2020年3月31日
縮尺	1/1000
図面番号	05-00
事務所名	宇部土木建築事務所 (美祿支所)