


標題	路線コード	036	図面コード	7-0	路線名	主要地方道秋芳三隅線	県名	山口県	地名	美祢市秋芳町嘉万	図面番号	7	① 現道 2 現道(分離) 3 旧道 4 新道 5 専用自歩道
----	-------	-----	-------	-----	-----	------------	----	-----	----	----------	------	---	---------------------------------

平面図  
縮尺千分の一

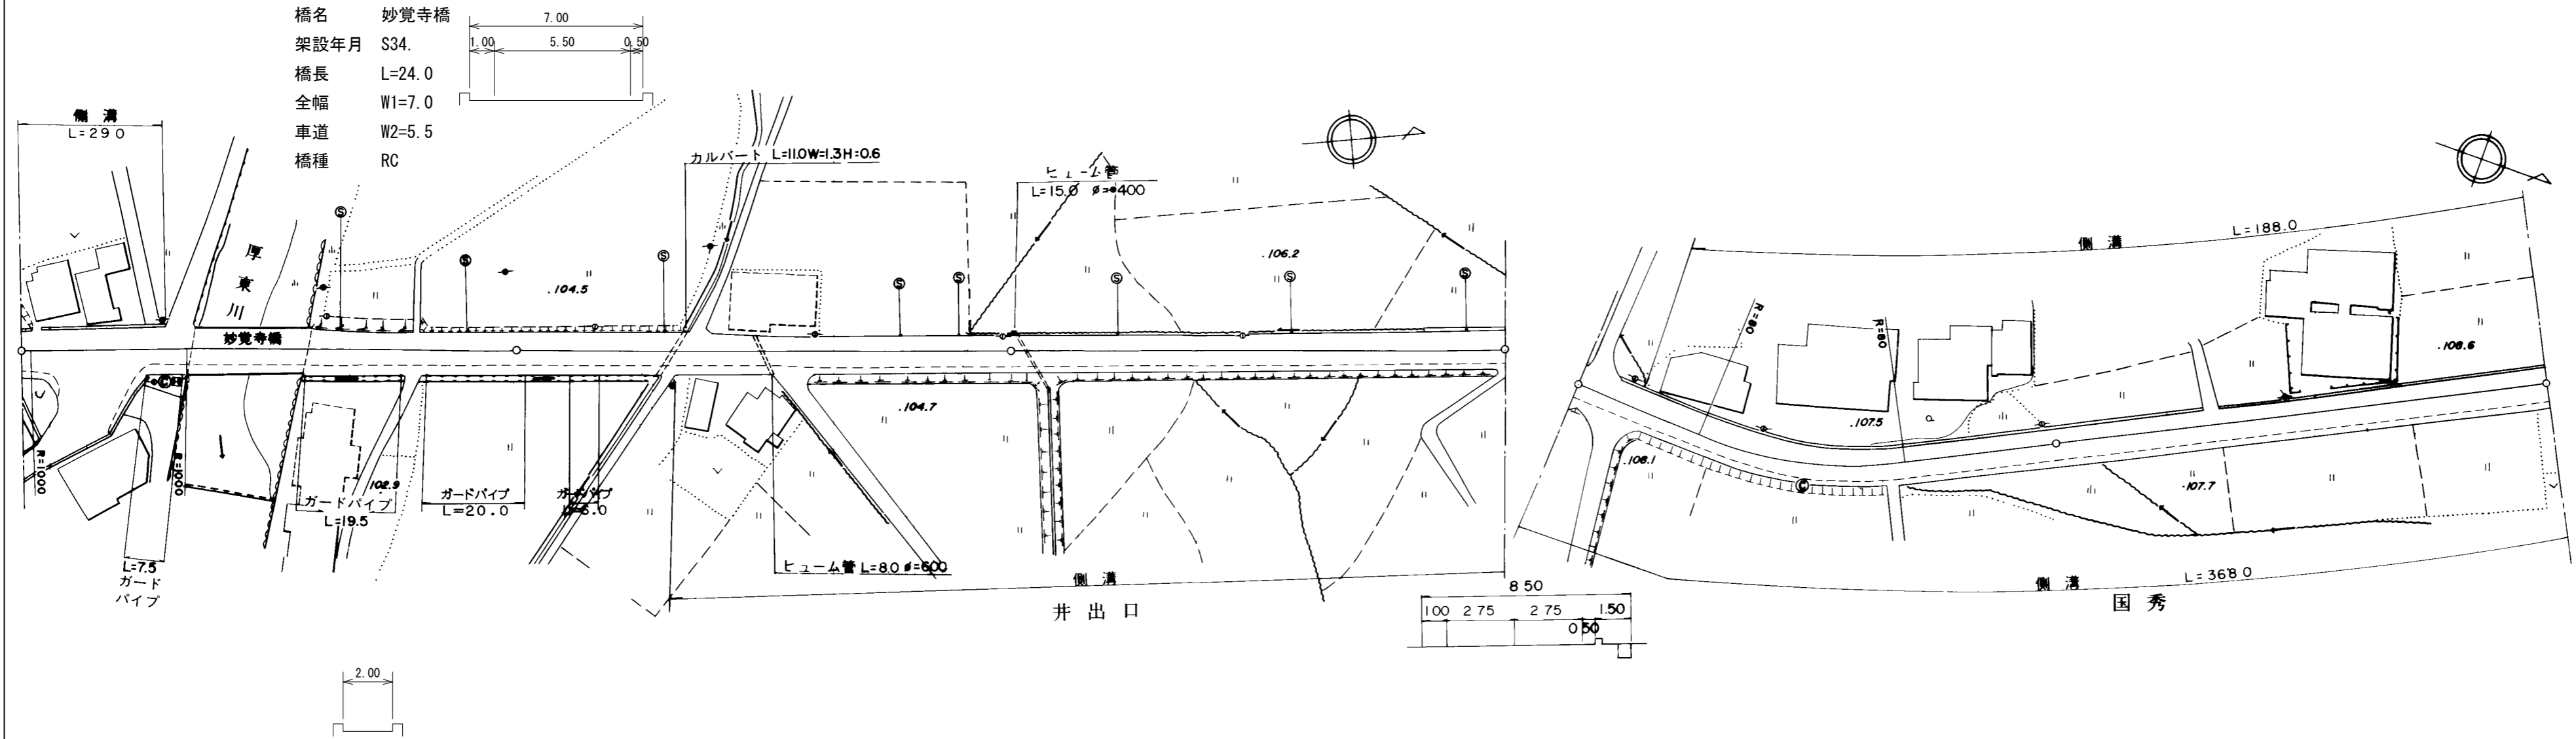

道路台帳修正履歴

カルテ番号	修正内容	調整年月日	業者名
	転記	2009. 3. 20	宇部セン
2009-10-120	橋梁諸元変更	2010. 3. 31	宇部セン
2016-00-088	橋梁諸元削除	2017. 3. 31	宇部建設

区間	番号	1	2	3	4	5	6	7	8	9	10	11	12	13	
点間	距離		29.0	5.5	24.0	14.0	27.5	32.0	20.0	48.0	100.0	12.0	88.0	70.0	30.0
全幅員内訳	全幅員	9.0	9.0	9.0	9.0	8.5	8.5	8.5	8.0	8.0	8.0	8.5	8.5	8.0	8.0
	車道	5.5	5.5	5.5	5.5	5.5	5.5	5.5	5.5	5.5	5.5	5.5	5.5	5.5	5.5
	歩道														
	路肩	1.5	2.0	2.0	2.0	2.0	2.0	2.0	1.5	1.5	1.5	1.5	1.5	1.5	1.5
	中央分離帯														
側溝	左側	0.5	0.5												0.5
	右側						0.5	0.5	0.5	0.5	0.5	0.5	0.5	0.5	0.5
主要	工作物		10192 10192-1												
路面	種別	AS													AS
舗装	区間番号	1 34.5	2 24.0	3 41.5	4 100.0	5 100.0	6 100.0	7 100.0							

路線名	主要地方道 秋芳三隅線
図面名	203610007-00
作成年月日	2010年3月31日
縮尺	1/1000
図面番号	07-00
事務所名	美祢土木事務所