


標題	路線コード	036	図面コード	18-0	路線名	主要地方道秋芳三隅線	県名	山口県	地名	美祢市秋芳町嘉万	図面番号	18	① 現道 2 現道(分離) 3 旧道 4 新道 5 専用自歩道
----	-------	-----	-------	------	-----	------------	----	-----	----	----------	------	----	---------------------------------

平面図
縮尺千分の一

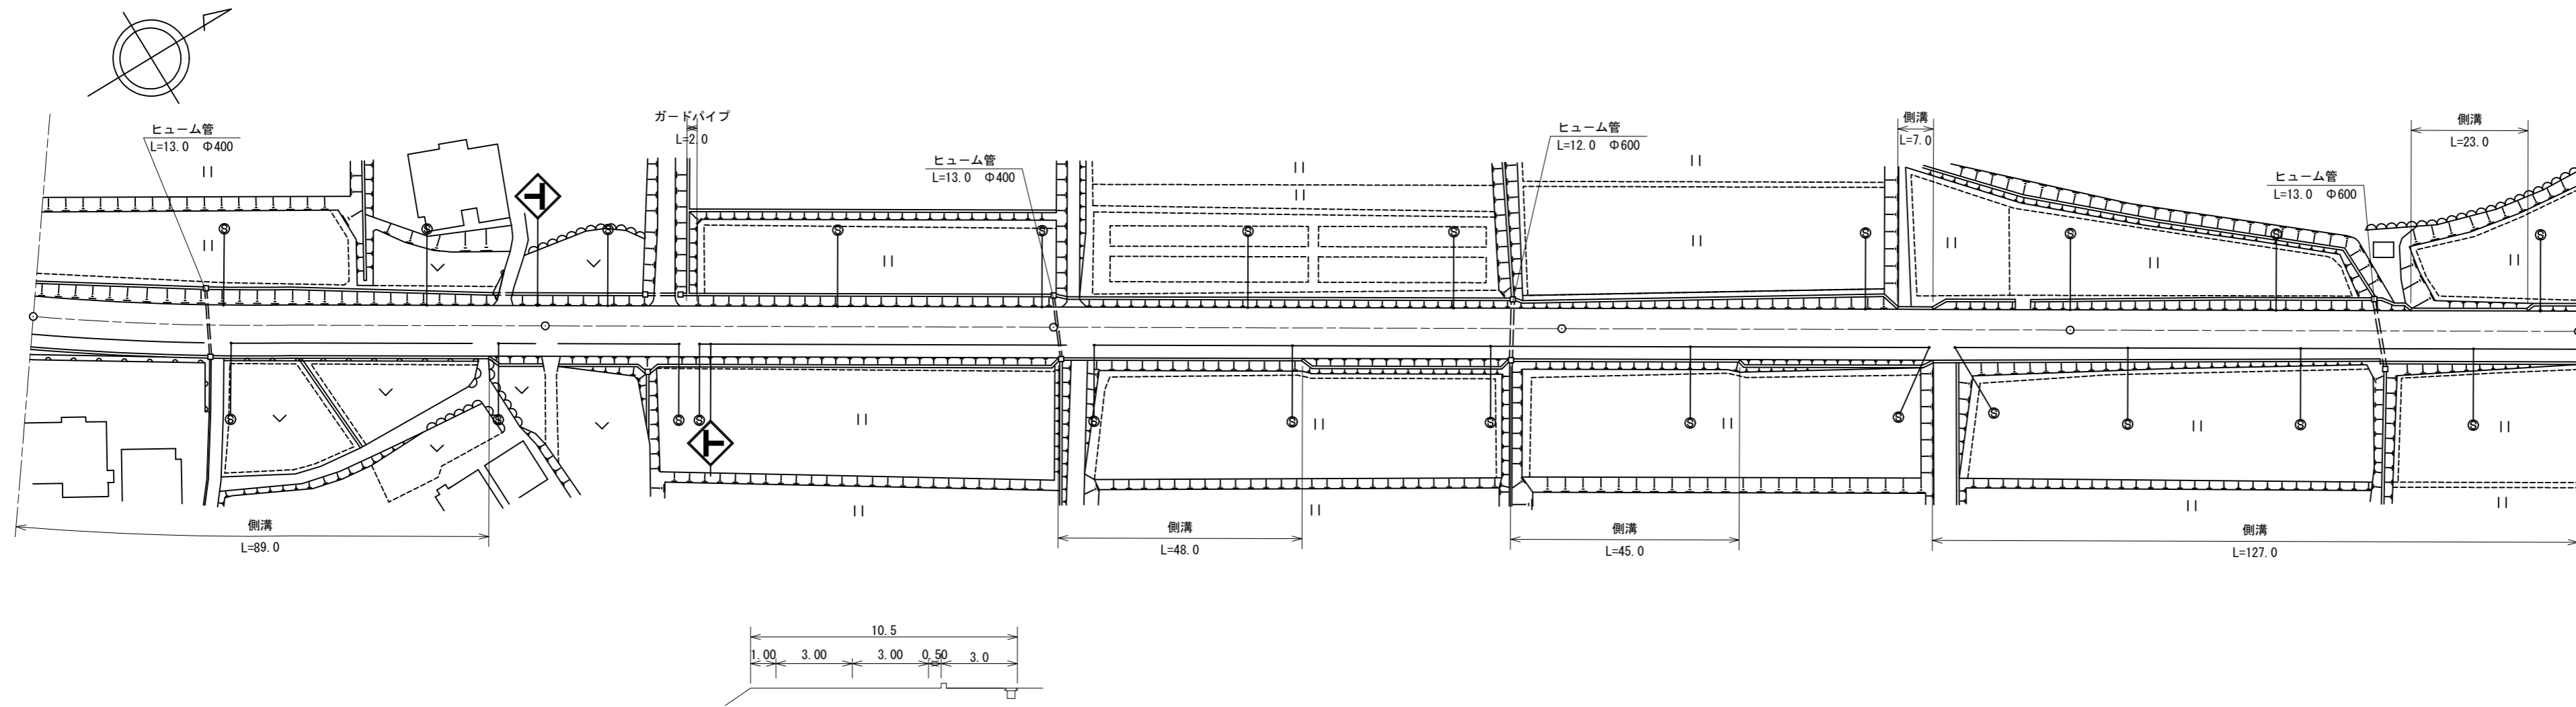

道路台帳修正履歴

カルテ番号	修正内容	調整年月日	業者名
	転記	2009. 3. 20	宇部セン
2012-10-059	視線誘導標	2013. 3. 31	宇部セン

区間	番号	1	2	3	4	5
区間	番号	1	2	3	4	5
点間	距離	100.0	100.0	100.0	100.0	100.0
全幅員	全幅員	10.5	10.5	10.5	10.5	10.5
	車道	6.0	6.0	6.0	6.0	6.0
	歩道	3.0	3.0	3.0	3.0	3.0
	路肩	1.0	1.0	1.0	1.0	1.0
	中央分離帯	0.5	0.5	0.5	0.5	0.5
側溝	左側	0.5	0.5	0.5	0.5	0.5
	右側	0.5	0.5	0.5	0.5	0.5
その他						
主要	工作物					
路面	種別	AS				AS
舗装	区間	1	2	3	4	5
	番号	100.0	100.0	100.0	100.0	100.0

路線名	主要地方道 秋芳三隅線
図面名	203610018-00
作成年月日	2013年3月31日
縮尺	1/1000
図面番号	18-00
事務所名	宇部土木建築事務所 (美祢支所)