


| | | | | | | | | | | | | | |
|----|-------|-----|-------|-----|-----|------------|----|-----|----|----------|------|---|---------------------------------|
| 標題 | 路線コード | 037 | 図面コード | 7-0 | 路線名 | 主要地方道宇部美祢線 | 県名 | 山口県 | 地名 | 美祢市伊佐町堀越 | 図面番号 | 7 | ① 現道 2 現道(分離) 3 旧道 4 新道 5 専用自歩道 |
|----|-------|-----|-------|-----|-----|------------|----|-----|----|----------|------|---|---------------------------------|

平面図
縮尺千分の一

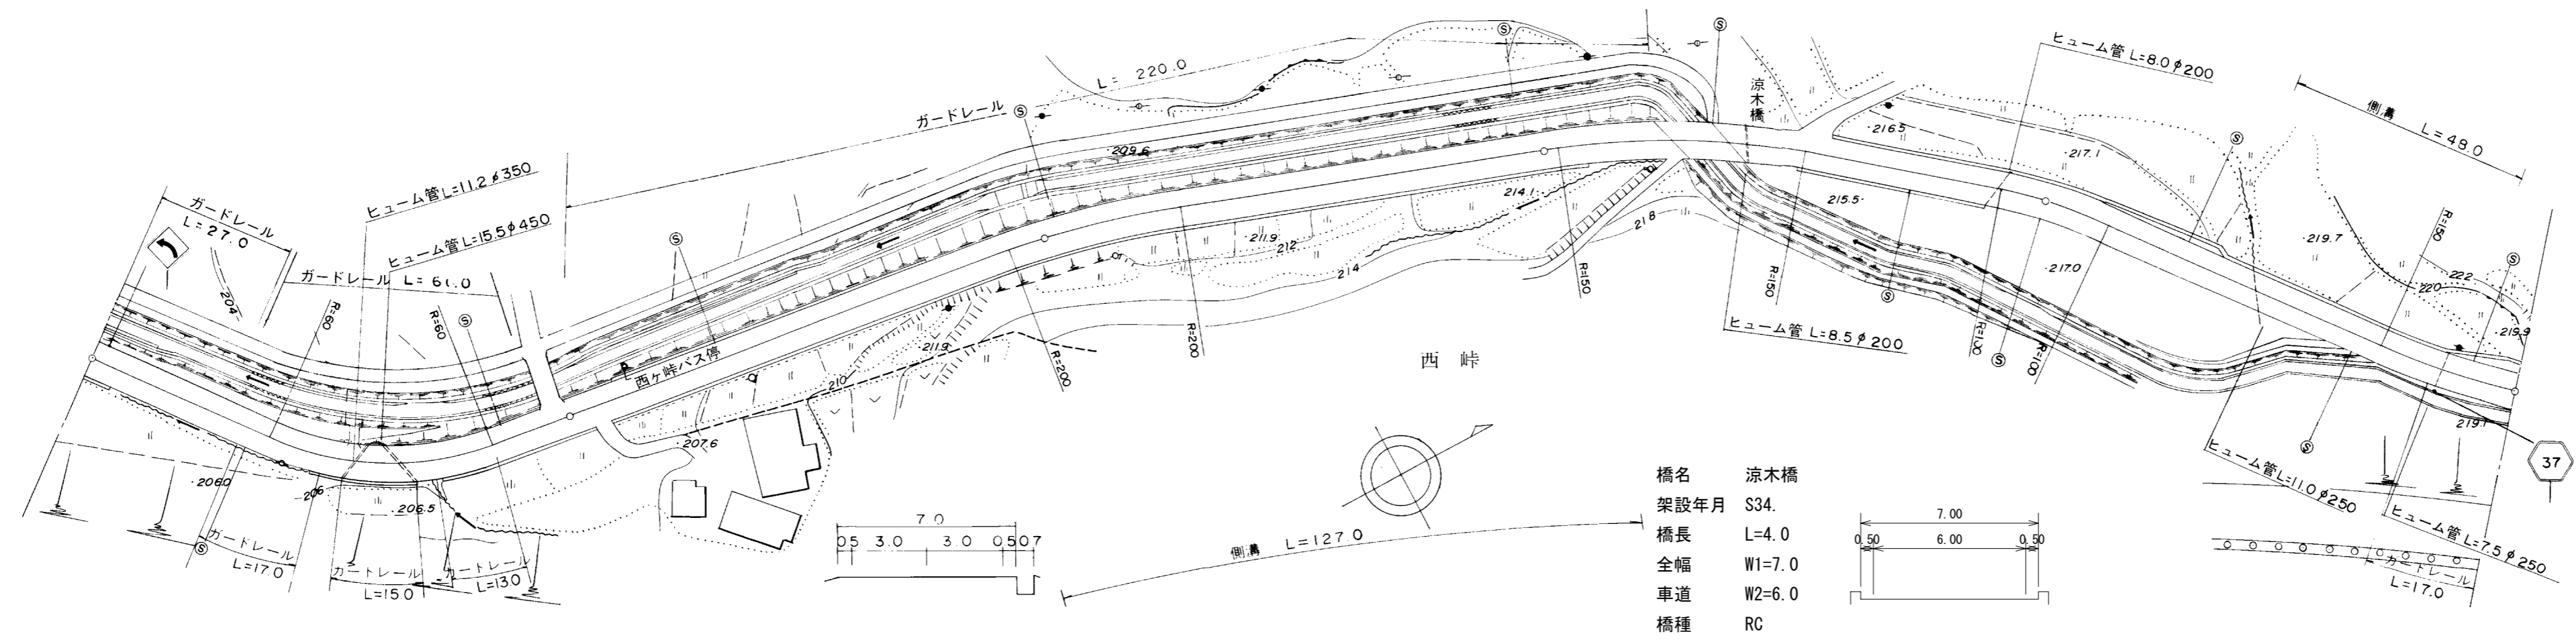

橋名 涼木橋
架設年月 S34.
橋長 L=4.0
全幅 W1=7.0
車道 W2=6.0
橋種 RC

道路台帳修正履歴

| カルテ番号 | 修正内容 | 調整年月日 | 業者名 |
|-------------|--------|-------------|------|
| | 転記 | 2009. 3. 20 | 宇部セン |
| 2009-10-130 | 橋梁諸元変更 | 2010. 3. 31 | 宇部セン |
| | | | |
| | | | |

| | | | | | | | | | | | | | |
|-----|-----|-------|------|------|-------|------|-------|------|-------|------|------|------|-----|
| 区間 | 番号 | 1 | 2 | 3 | 4 | 5 | 6 | 7 | 8 | 9 | 10 | 11 | |
| 点間 | 距離 | 100.0 | 81.0 | 19.0 | 100.0 | 8.0 | 35.0 | 4.0 | 53.0 | 37.0 | 48.0 | 15.0 | |
| 全幅員 | 全幅員 | 7.0 | 7.0 | 7.0 | 7.0 | 7.0 | 7.0 | 7.0 | 7.0 | 7.0 | 7.0 | 7.0 | |
| | 車道 | 車道 | 6.0 | 6.0 | 6.0 | 6.0 | 6.0 | 6.0 | 6.0 | 6.0 | 6.0 | 6.0 | 6.0 |
| | | 歩道 | | | | | | | | | | | |
| | 内訳 | 左側 | | | | | | | | | | | |
| | | 右側 | | | | | | | | | | | |
| 中央 | | 0.5 | 0.5 | 0.5 | 0.5 | 0.5 | 0.5 | 0.5 | 0.5 | 0.5 | 0.5 | 0.5 | |
| 側溝 | 左側 | | | 0.7 | 0.7 | 0.7 | | | | 0.8 | | 0.8 | |
| 側溝 | 右側 | | | | | 0.7 | 0.7 | | | | | | |
| その他 | | | | | | | | | | | | | |
| 主要 | 工作物 | | | | | | 10254 | | | | | | |
| 路面 | 種別 | AS | | | | | | | | | | AS | |
| 舗装 | 区間 | 1 | 2 | 3 | 4 | 5 | 6 | 7 | 8 | | | | |
| | 番号 | 100.0 | 81.0 | 19.0 | 100.0 | 43.0 | 4.0 | 53.0 | 100.0 | | | | |

| | |
|-------|--------------|
| 路線名 | 主要地方道 宇部美祢線 |
| 図面名 | 203710007-00 |
| 作成年月日 | 2010年3月31日 |
| 縮尺 | 1/1000 |
| 図面番号 | 07-00 |
| 事務所名 | 美祢土木事務所 |