


平面図
縮尺千分の一

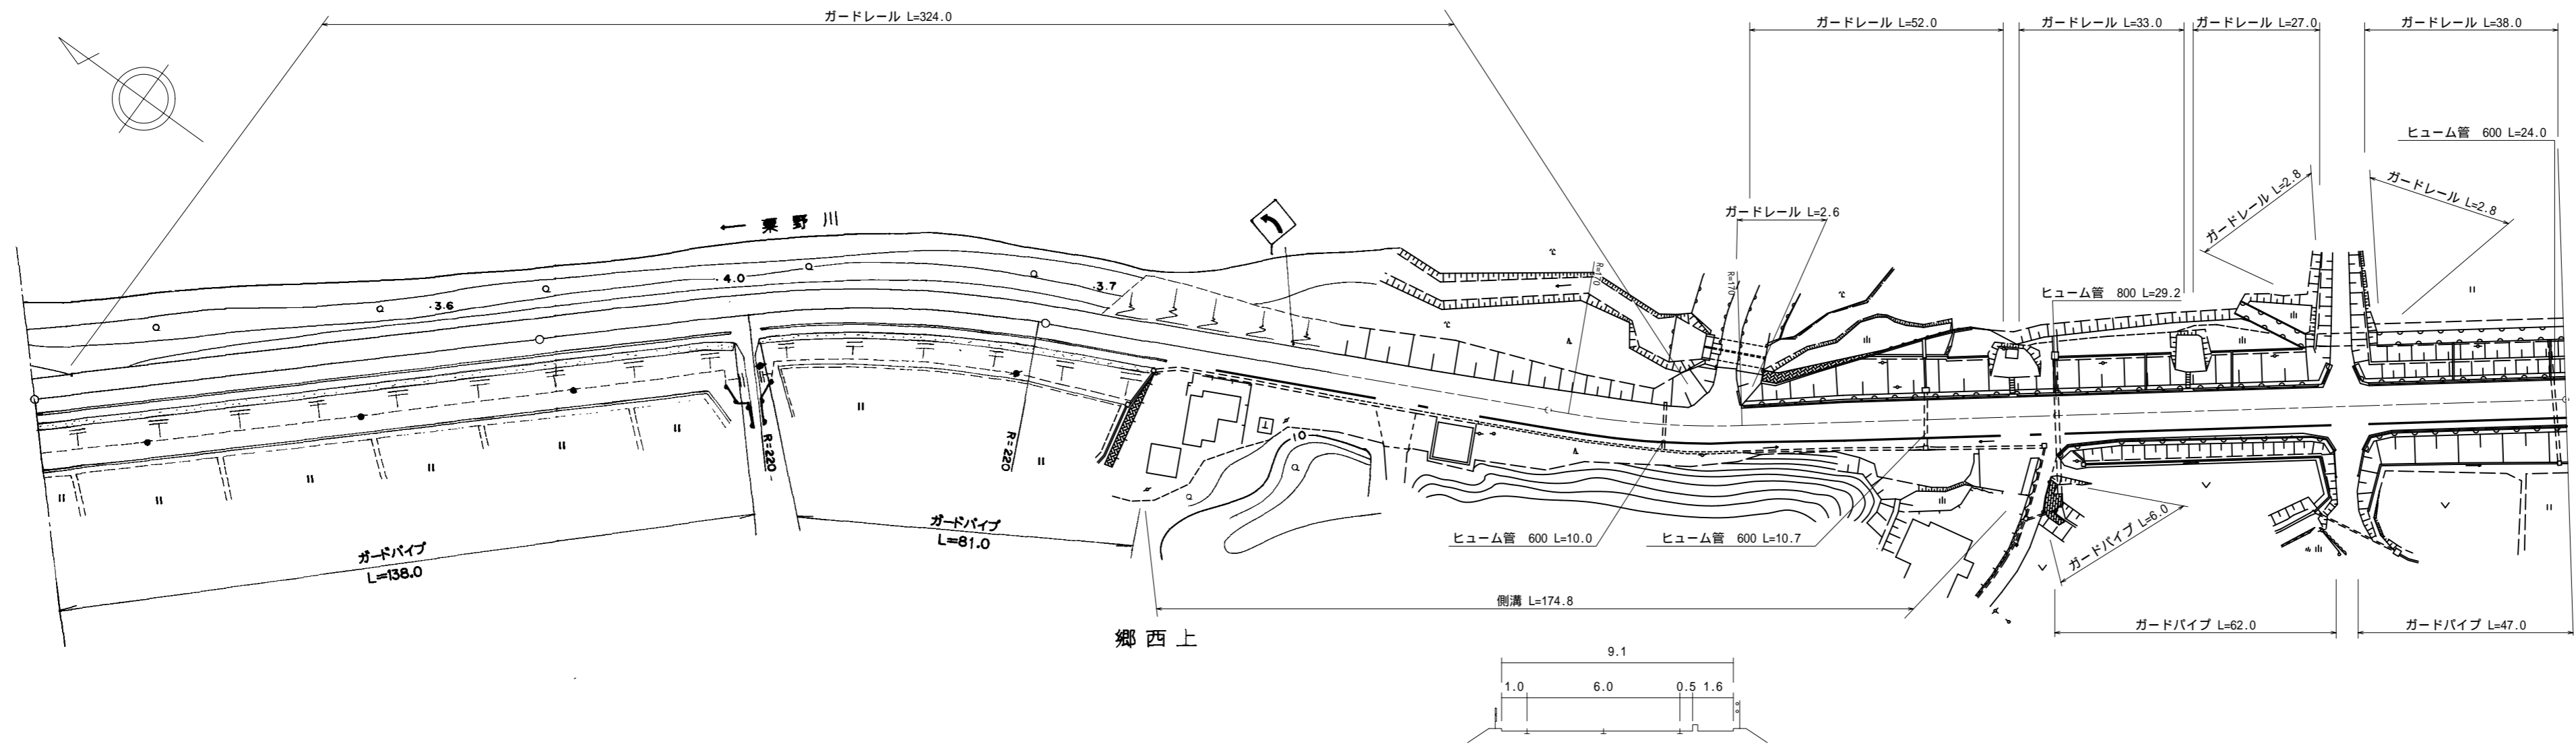

道路台帳修正履歴

カルテ番号	修正内容	調整年月日	業者名
	転記	2007.3.30	宇部建設
2011-12-041	現道拡幅	2012.3.31	宇部建設

区間	番号	1 2 3 4 5 6 7 8 9 10 11 12 13 14 15 16 17 18																	
点間	距離	100.0	100.0	22.5	5.0	59.5	13.0	27.3	11.0	20.0	16.0	23.0	2.7	12.3	36.0	5.0	8.0	4.2	34.5
全幅員	全幅員	9.0	9.09	9.18	9.2	8.7	8.7	8.7	9.1	9.6	10.0	10.3	10.2	9.1	9.1	9.8	9.6	9.1	9.1
	車道	5.5	5.5	5.5	5.5	5.5	5.5	5.5	5.9	6.0	6.0	6.0	6.0	6.0	6.0	6.0	6.0	6.0	6.0
	歩道																		
	左側																		
	右側	2.0	2.09	2.18	2.2	1.7	1.7	2.2	2.2	2.1	2.5	2.8	2.7	1.6	1.6	2.3	2.1	1.6	1.6
内訳	左側	0.65	0.65	0.65	0.65	0.65	0.65	0.65	0.65	0.5	0.5	0.5	0.5	0.5	0.5	0.5	0.5	0.5	0.5
	右側	0.85	0.85	0.85	0.85	0.85	0.85	0.85	0.85	1.0	1.0	1.0	1.0	1.0	1.0	1.0	1.0	1.0	1.0
	中央																		
側溝	左側																		
	右側				0.6	0.6	0.4	0.4	0.4	0.5	0.5	0.5	0.0						
その他																			
主要	工作物																		
路面	種別	as								as/AS									as
舗装	区間	1	2	3	4	5													
	番号	100.0	100.0	100.0	100.0	100.0													

路線名	主要地方道粟野二見線		
図面名	203912003-00		
作成年月日	2012年3月31日		
縮尺	1/1000	図面番号	3-00
事務所名	下関土木建築事務所 (豊田分室)		