


標題	路線コード	039	図面コード	23-0	路線名	主要地方道栗野二見線	県名	山口県	地名	下関市豊北町大字滝部	図面番号	23	① 現道 2 現道(分離) 3 旧道 4 新道 5 専用自歩道
----	-------	-----	-------	------	-----	------------	----	-----	----	------------	------	----	---------------------------------

平面図
縮尺千分の一

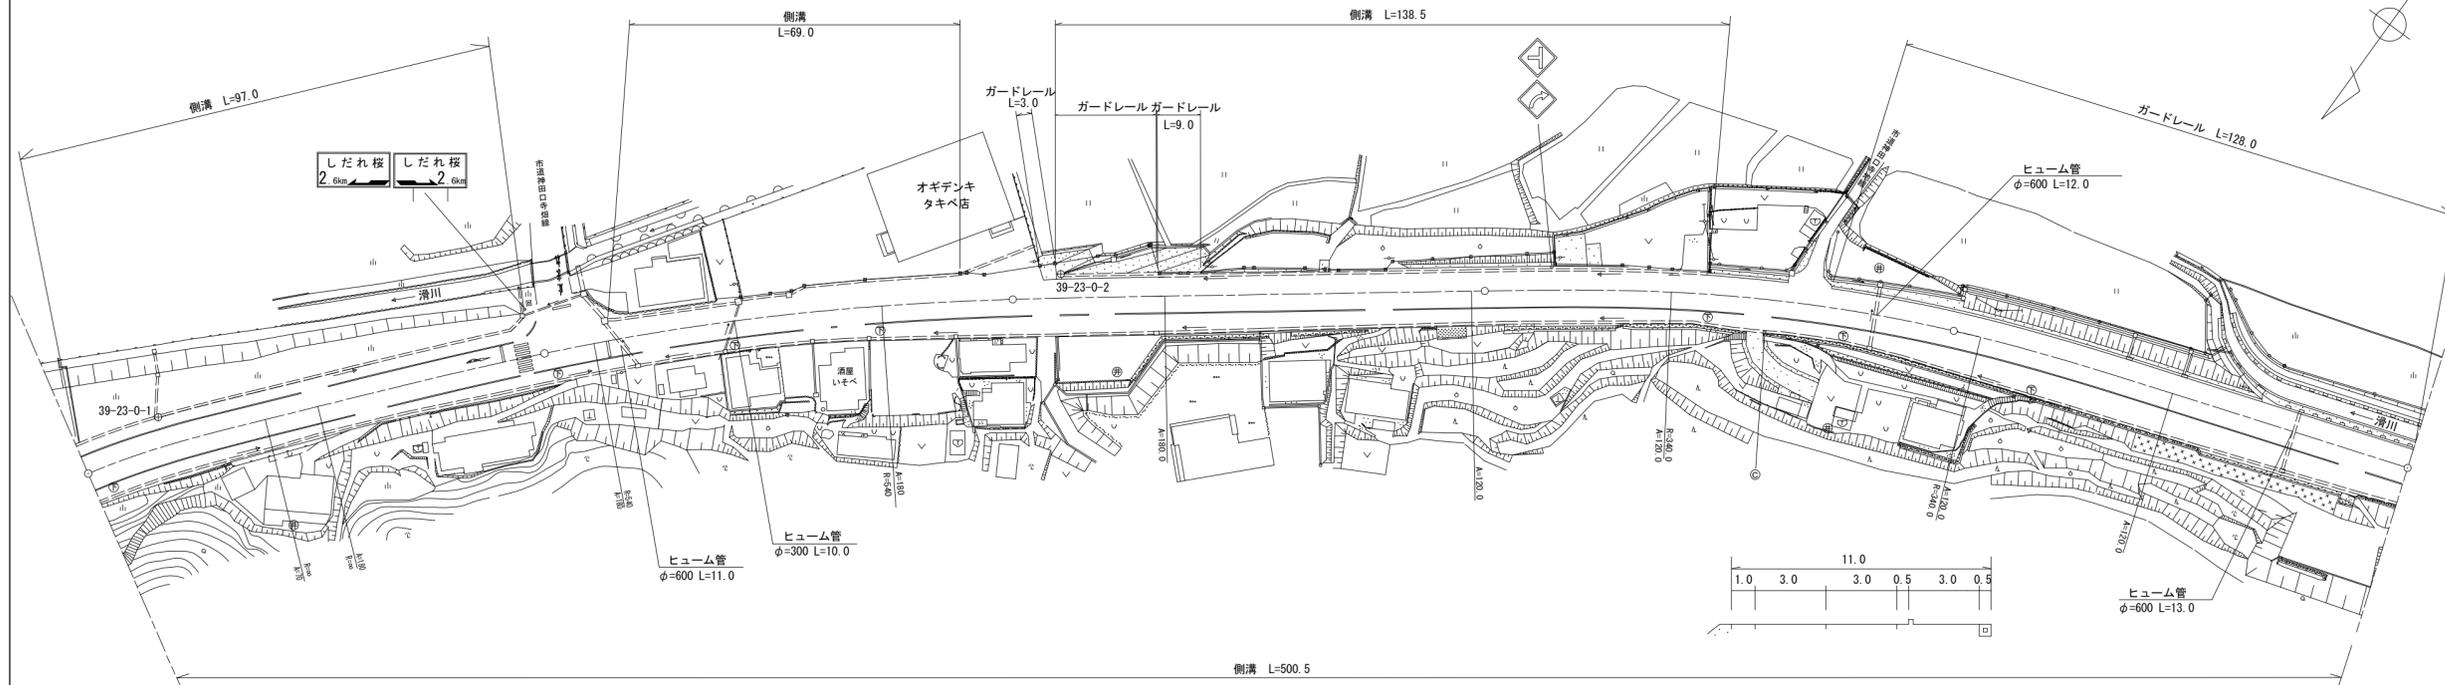

道路台帳修正履歴

カルテ番号	修正内容	調整年月日	業者名
	転記	1998. 3. 25	宇部建設
2012-12-503	道路拡幅工事	2013. 3. 22	宇部建設
2021-12-003	現道拡幅	2022. 3. 31	宇部建設

区間	番号	距離																							
		1	2	3	4	5	6	7	8	9	10	11	12	13	14	15	16	17	18	19	20				
全幅員		13.0	13.0	12.5	13.0	11.5	11.8	12.8	15.8	13.1	12.8	12.4	11.5	11.7	11.5	11.0	12.5	13.5	12.7	100.0	200.0	300.0	400.0	500.0	500.5
全幅員内訳	車道	6.5	6.0	6.0	6.0	6.0	6.0	6.0	6.0	6.0	6.0	6.0	6.0	6.0	6.0	6.0	6.0	6.0	6.0						
	歩道	3.0	3.0	3.0	3.0	3.0	3.7	3.7	3.5	3.7	4.1	4.4	3.5	3.7	3.5	5.0	6.0	5.2							
	左側路肩	0.5	0.5	0.5	0.5	1.3	1.6	2.7	2.8	2.9	2.2	1.5	1.5	1.5	1.0	1.0	1.0	1.0							
	右側路肩	0.5	0.5	0.5	0.5	0.5	0.5	0.5	0.5	0.5	0.5	0.5	0.5	0.5	0.5	0.5	0.5	0.5							
	中央分離帯	-	-	-	-	-	-	-	-	-	-	-	-	-	-	-	-	-							
側溝	左側	(0.5)	(0.5)	(0.5)	(0.5)	(0.5)	(0.5)	(0.5)	(0.5)	(0.5)	(0.5)	(0.5)	(0.5)	(0.5)	(0.5)	(0.5)	(0.5)								
	右側	(0.5)	(0.5)	(0.5)	(0.5)	(0.5)	(0.5)	(0.5)	(0.5)	(0.5)	(0.5)	(0.5)	(0.5)	(0.5)	(0.5)	(0.5)	(0.5)								
その他																									
主要工物																									
路面種別		AS																				AS			
舗装区間	番号	1	2	3	4	5	6	100.0	100.0	100.0	100.0	100.0	0.5												

路線名	主要地方道栗野二見線		
図面名	203912023-00		
作成年月日	2022年3月31日		
縮尺	1/1000	図面番号	23-00
事務所名	下関土木建築事務所 (豊田分室)		