


標題	路線コード	039	図面コード	27-0	路線名	主要地方道粟野二見線	県名	山口県	地名	下関市豊北町大字神田上	図面番号	27	① 現道 2 現道(分離) 3 旧道 4 新道 5 専用自歩道
----	-------	-----	-------	------	-----	------------	----	-----	----	-------------	------	----	---------------------------------

平面図
縮尺千分の一

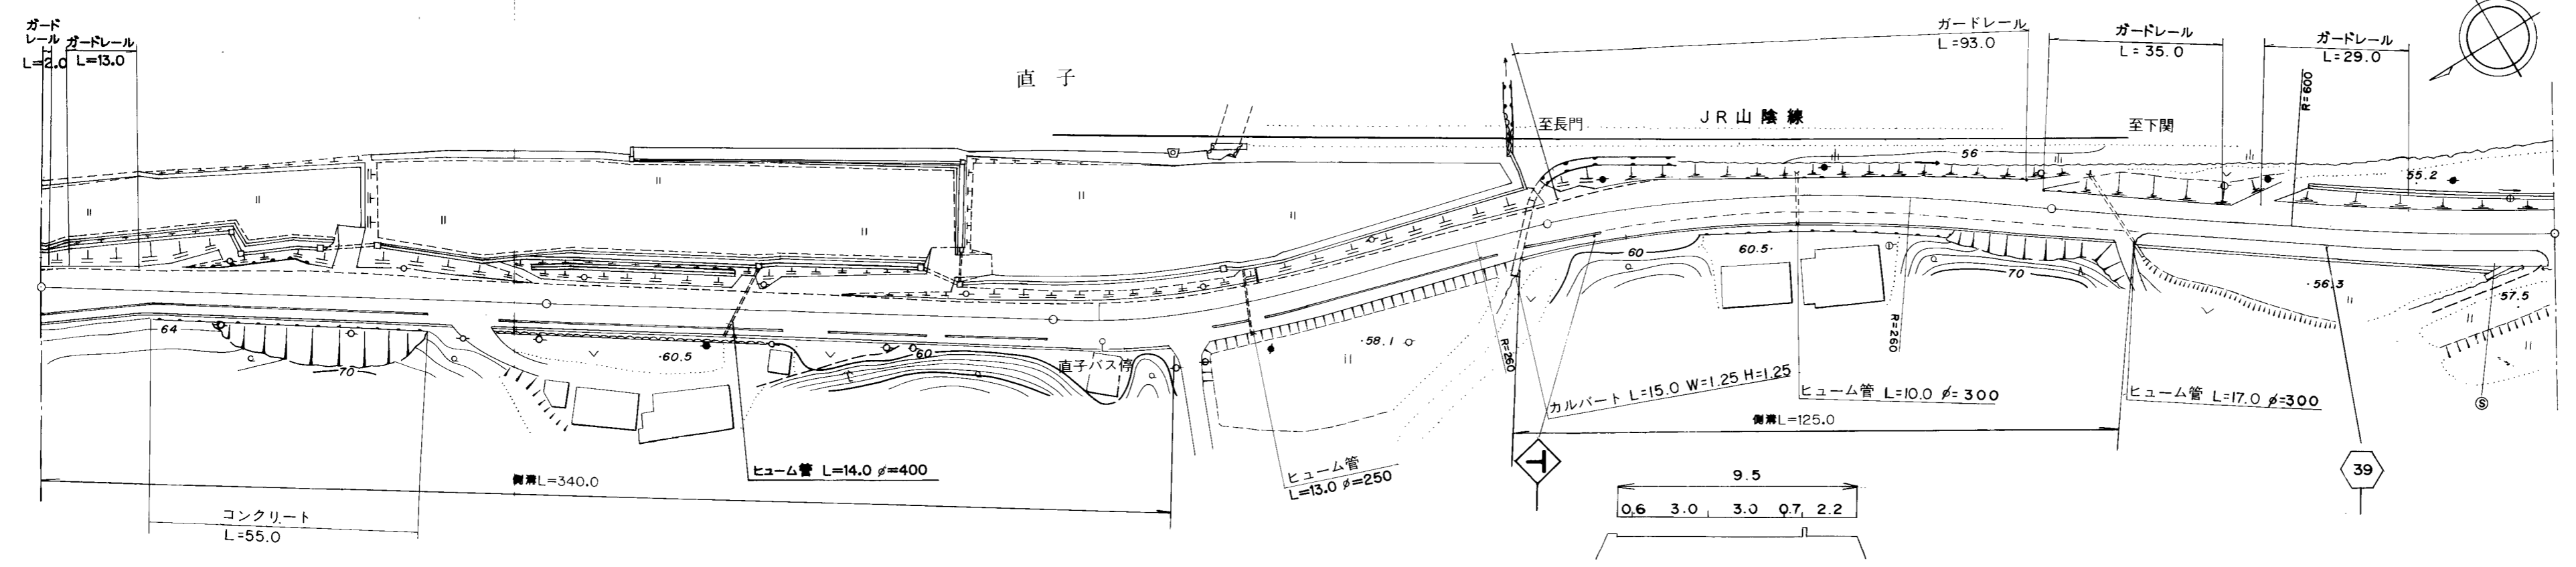

道路台帳修正履歴

カルテ番号	修正内容	調整年月日	業者名
	転記	2007. 3. 30	宇部建設

区間	番号	1	2	3	4	5	6	7	8	9	10	11	12	13	14	15	16	17	18	19	20	21	22
点間	距離	20.0	12.0	5.0	14.0	2.0	23.0	24.0	94.0	6.0	22.0	8.0	12.0	15.0	36.0	7.0	4.0	10.0	10.0	26.0	50.0	16.0	84.0
全幅員内訳	全幅員	11.4	9.4	9.4	9.7	11.7	10.2	9.9	9.9	9.9	10.0	9.5	9.2	9.9	10.4	11.4	11.1	9.9	9.9	9.9	9.4	9.4	
	車道	5.5	5.5	5.5	5.5	6.0	6.0	6.0	6.0	6.0	6.0	6.0	6.0	6.0	5.5	5.5	5.5	5.5	5.5	5.5	5.5	5.5	
	歩道	2.9	2.9	2.9	2.9	2.9	2.9	2.9	2.9	2.9	2.9	2.9	2.9	2.9	2.9	2.9	2.9	2.9	2.9	2.9	2.9	2.9	
	路肩	1.5	0.5	0.5	0.8	0.5	0.5	0.5	0.5	0.5	0.5	0.5	0.5	0.5	0.7	1.2	1.2	1.2	1.2	1.0	1.1	1.2	
	中央分離帯																						
側溝	左側	0.7	0.7	0.7	0.7	0.7	0.7	0.7	0.7	0.7	0.7	0.7	0.7	0.7	0.7	0.7	0.7	0.7	0.7	0.7	0.7	0.7	
側溝	右側	0.7	0.7	0.7	0.7	0.7	0.7	0.7	0.7	0.7	0.7	0.7	0.7	0.7	0.7	0.7	0.7	0.7	0.7	0.7	0.7	0.7	
その他																							
主要	工作物																						
路面	種別	AS																					AS
舗装	区間番号	1	2	3	4	5																	
		100.0	100.0	100.0	100.0	100.0																	

路線名	主要地方道粟野二見線
図面名	203912027-00
作成年月日	2009年3月31日
縮尺	1/1000
図面番号	27-00
事務所名	下関土木建築事務所 (豊田分室)