


平面図
縮尺千分の一

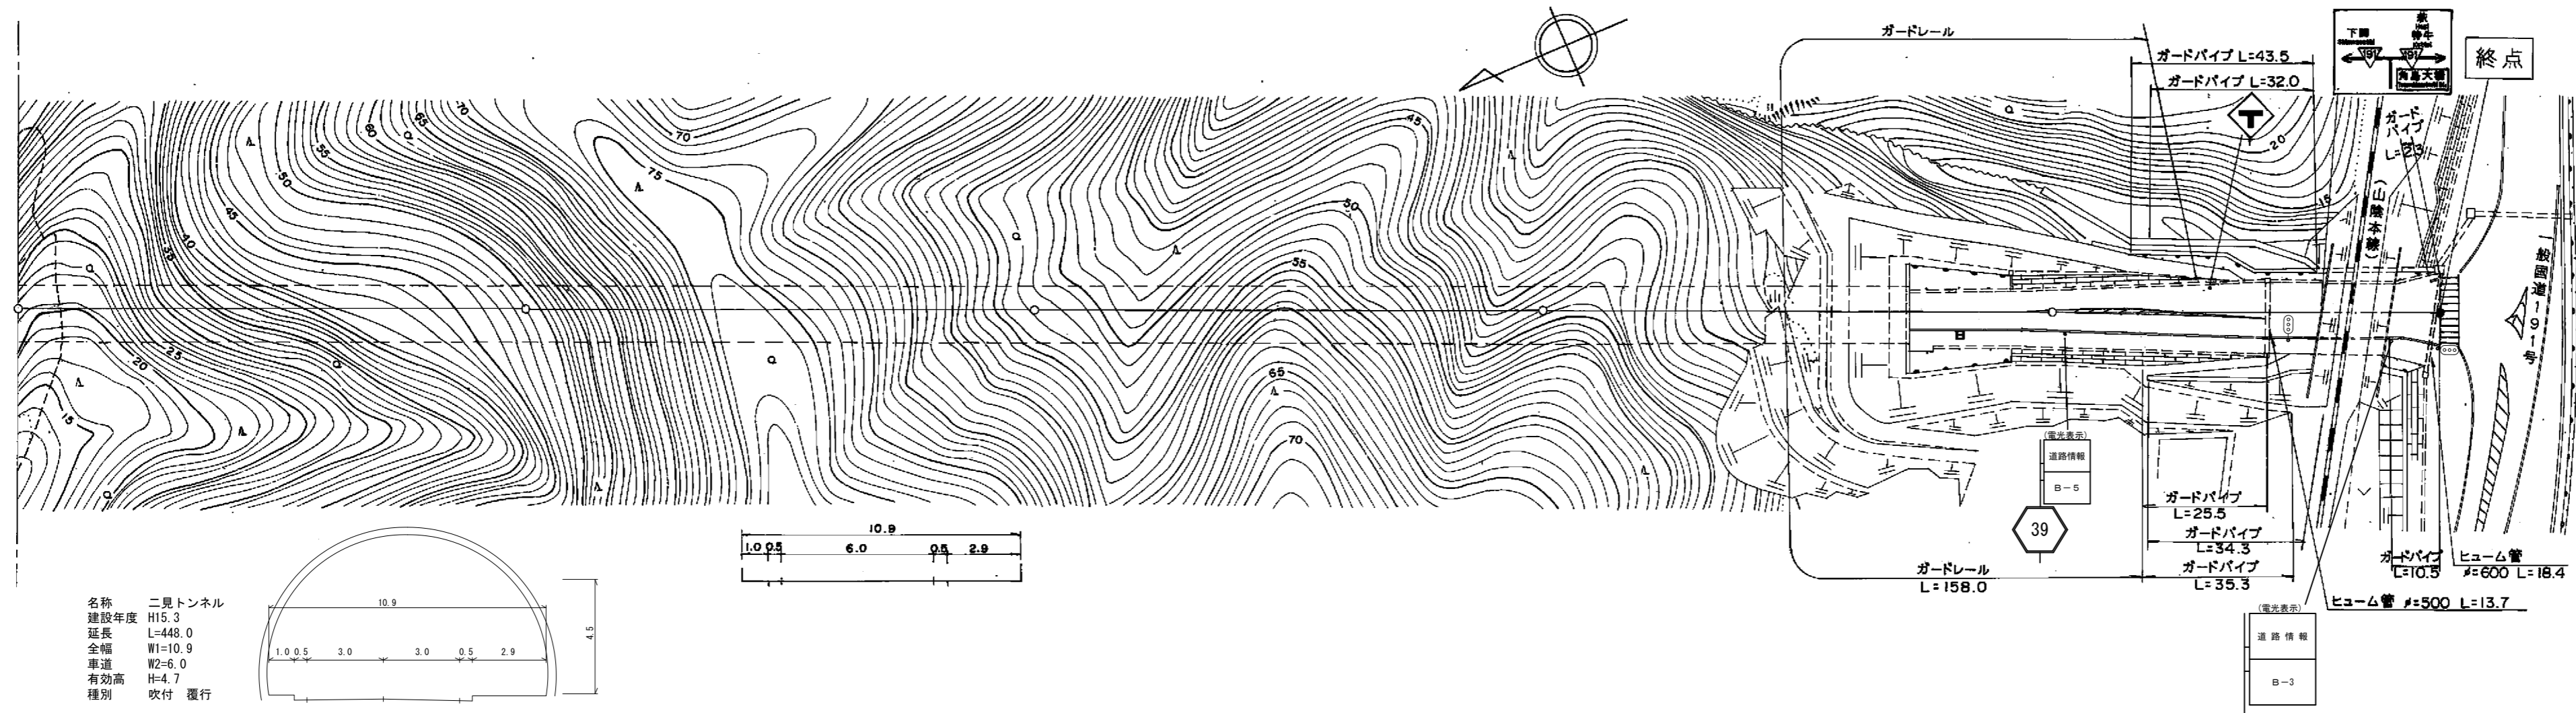

道路台帳修正履歴

カルテ番号	修正内容	調整年月日	業者名
	転記	2005. 12. 22	宇部建設
2009-12-130	トンネル諸元変更	2010. 3. 31	宇部建設
2015-12-041	トンネル諸元変更	2016. 3. 31	宇部建設
2020-12-057	情報板追加	2021. 3. 31	宇部建設

区間	番号	距離																				
		1	2	3	4	5	6	7	8	9	10	11	12	13	14	15	16					
全幅員		10.9	10.9	10.9	10.9	10.9	10.9	12.4	12.4	12.0	12.0	12.3	12.5	13.0	13.5	14.0	14.5	14.5	14.5	14.5	18.8	
全幅員内訳	車道	6.0	6.0	6.0	6.0	6.0	6.0	6.0	6.0	6.0	6.0	6.3	6.5	7.0	7.5	8.0	8.5	9.0	9.0	9.0	13.3	
	歩道	左側	1.0	1.0	1.0	1.0	1.0	1.0	1.0	1.0	1.0	1.0	1.0	1.0	1.0	1.0	1.0	1.0	1.0	1.0	1.0	1.0
		右側	2.9	2.9	2.9	2.9	2.9	2.9	2.9	2.9	2.9	2.9	2.9	2.9	2.9	2.9	2.9	2.9	2.9	2.9	2.9	2.9
	路肩	左側	0.5	0.5	0.5	0.5	0.5	0.5	0.5	0.5	0.5	0.5	0.5	0.5	0.5	0.5	0.5	0.5	0.5	0.5	0.5	0.5
		右側	0.5	0.5	0.5	0.5	0.5	0.5	0.5	0.5	0.5	0.5	0.5	0.5	0.5	0.5	0.5	0.5	0.5	0.5	0.5	0.5
中央分離帯																						
側溝	左側							0.5	0.5	0.5	0.5	0.5	0.5	0.5	0.5	0.5	0.5	0.5	0.5	0.5	0.5	
	右側							0.5	0.5	0.5	0.5	0.5	0.5	0.5	0.5	0.5	0.5	0.5	0.5	0.5	0.5	
その他																						
主要工作物		T80890	T80890	T80890	T80890														0000			
路面種別		AS																			AS	
舗装区間番号		1 100.0	2 100.0	3 100.0	4 72.0	5 28.0								6 76.0								

路線名	主要地方道粟野二見線		
図面名	203912033-00		
作成年月日	2021年3月31日		
縮尺	1/1000	図面番号	33-00
事務所名	下関土木建築事務所 (豊田分室)		