


| | | | | | | | | | | | | | |
|----|-------|-----|-------|--------|-----|------------|----|-----|----|---------|------|----|---------------------------------|
| 標題 | 路線コード | 040 | 図面コード | 027-00 | 路線名 | 主要地方道豊浦清末線 | 県名 | 山口県 | 地名 | 下関市大字阿内 | 図面番号 | 27 | ① 現道 2 現道(分離) 3 旧道 4 新道 5 専用自歩道 |
|----|-------|-----|-------|--------|-----|------------|----|-----|----|---------|------|----|---------------------------------|

平面図
縮尺千分の一

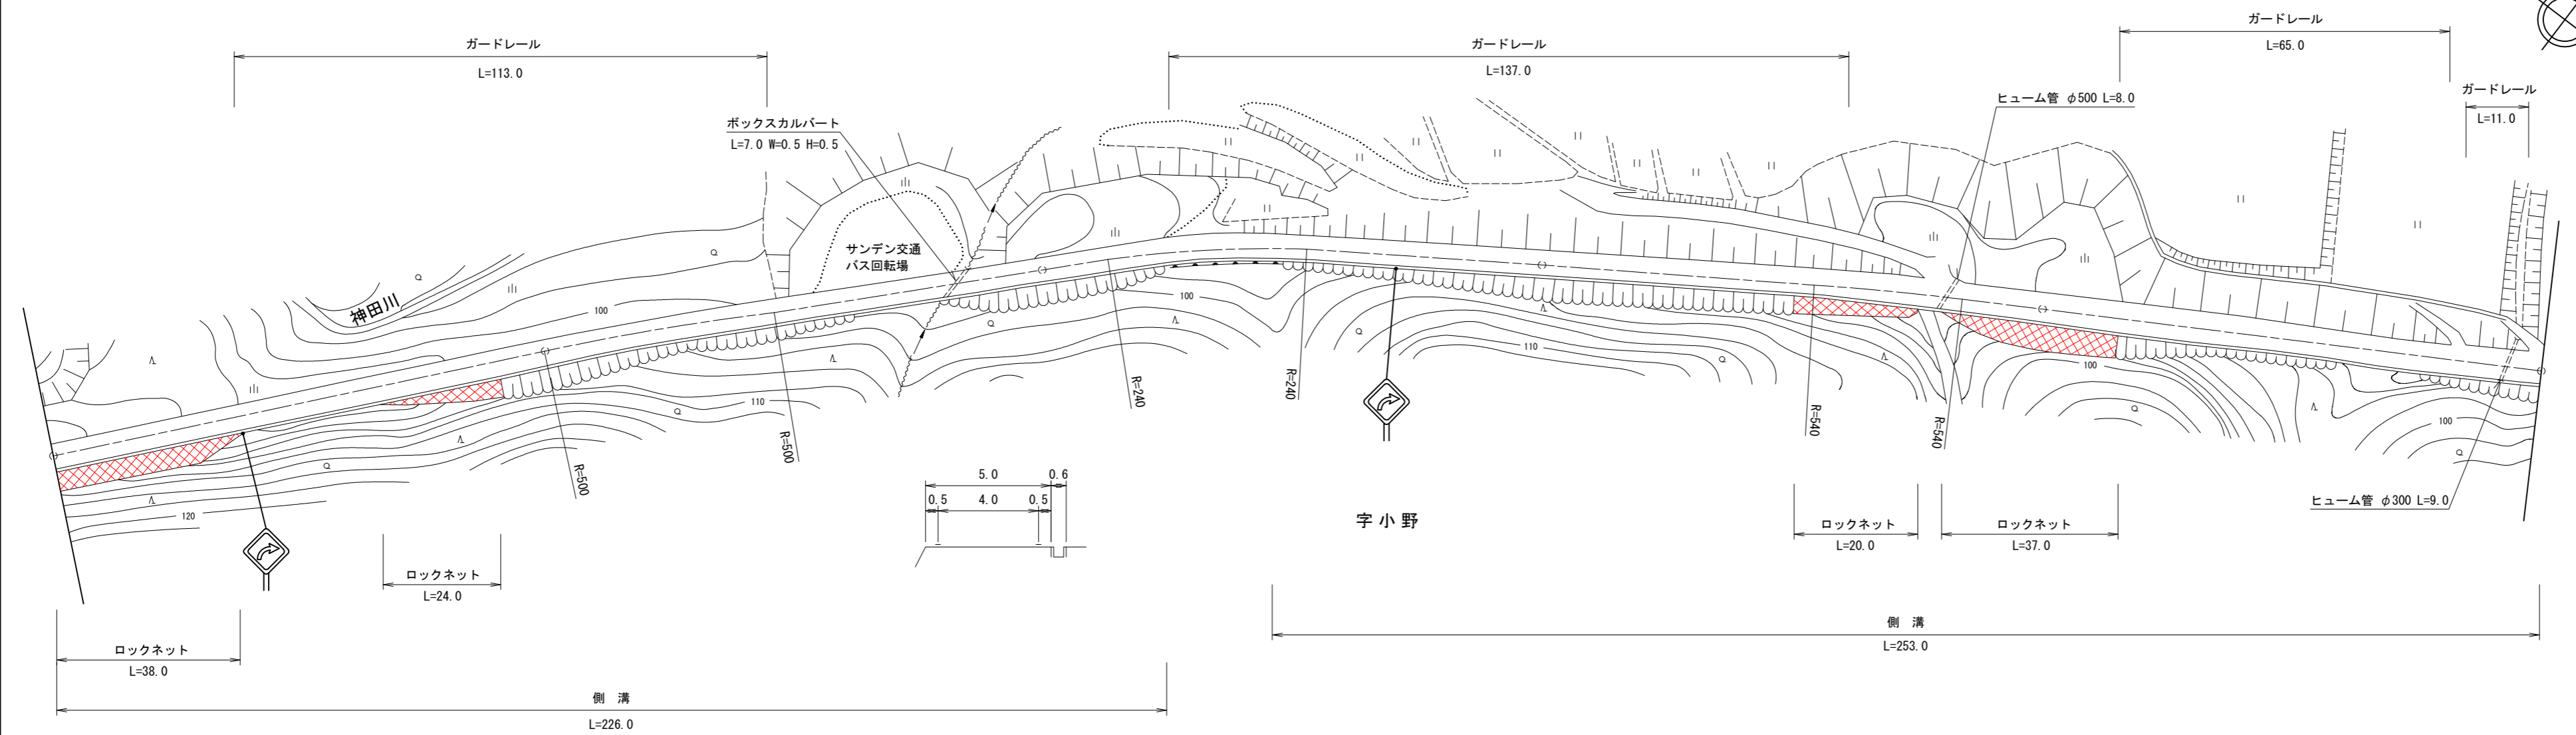

道路台帳修正履歴

| カルテ番号 | 修正内容 | 調整年月日 | 業者名 |
|-------------|-------|------------|------|
| | 転記 | 1993.04.01 | 天野測量 |
| 2016-11-016 | ベクタ変換 | 2017.03.31 | 天野測量 |
| | | | |
| | | | |

| | | | | | | |
|-------|------|------------|------------|------------|------------|------------|
| 区間 | 番号 | 1 | 2 | 3 | 4 | 5 |
| 点間 | 距離 | 100.0 | 100.0 | 100.0 | 100.0 | 100.0 |
| 全幅員内訳 | 全幅員 | 5.0 | 5.0 | 5.0 | 5.0 | 5.0 |
| | 車道 | 4.0 | 4.0 | 4.0 | 4.0 | 4.0 |
| | 左側歩道 | | | | | |
| | 右側歩道 | | | | | |
| | 路肩 | 0.5 | 0.5 | 0.5 | 0.5 | 0.5 |
| 側溝 | 左側 | 0.6 | 0.6 | 0.6 | 0.6 | 0.6 |
| | 右側 | | | | | |
| その他 | | | | | | |
| 主要路面 | 種別 | as | | | | as |
| 舗装区間 | 番号 | 1 100.0 | 2 100.0 | 3 100.0 | 4 100.0 | 5 100.0 |

| | |
|-------|--------------|
| 路線名 | 主要地方道豊浦清末線 |
| 図面名 | 204011027-00 |
| 作成年月日 | 2017年3月31日 |
| 縮尺 | 1/1000 |
| 図面番号 | 027-00 |
| 事務所名 | 下関土木建築事務所 |