


① 現道 2 現道(分離) 3 旧道 4 新道 5 専用自歩道

平面図 縮尺千分の一

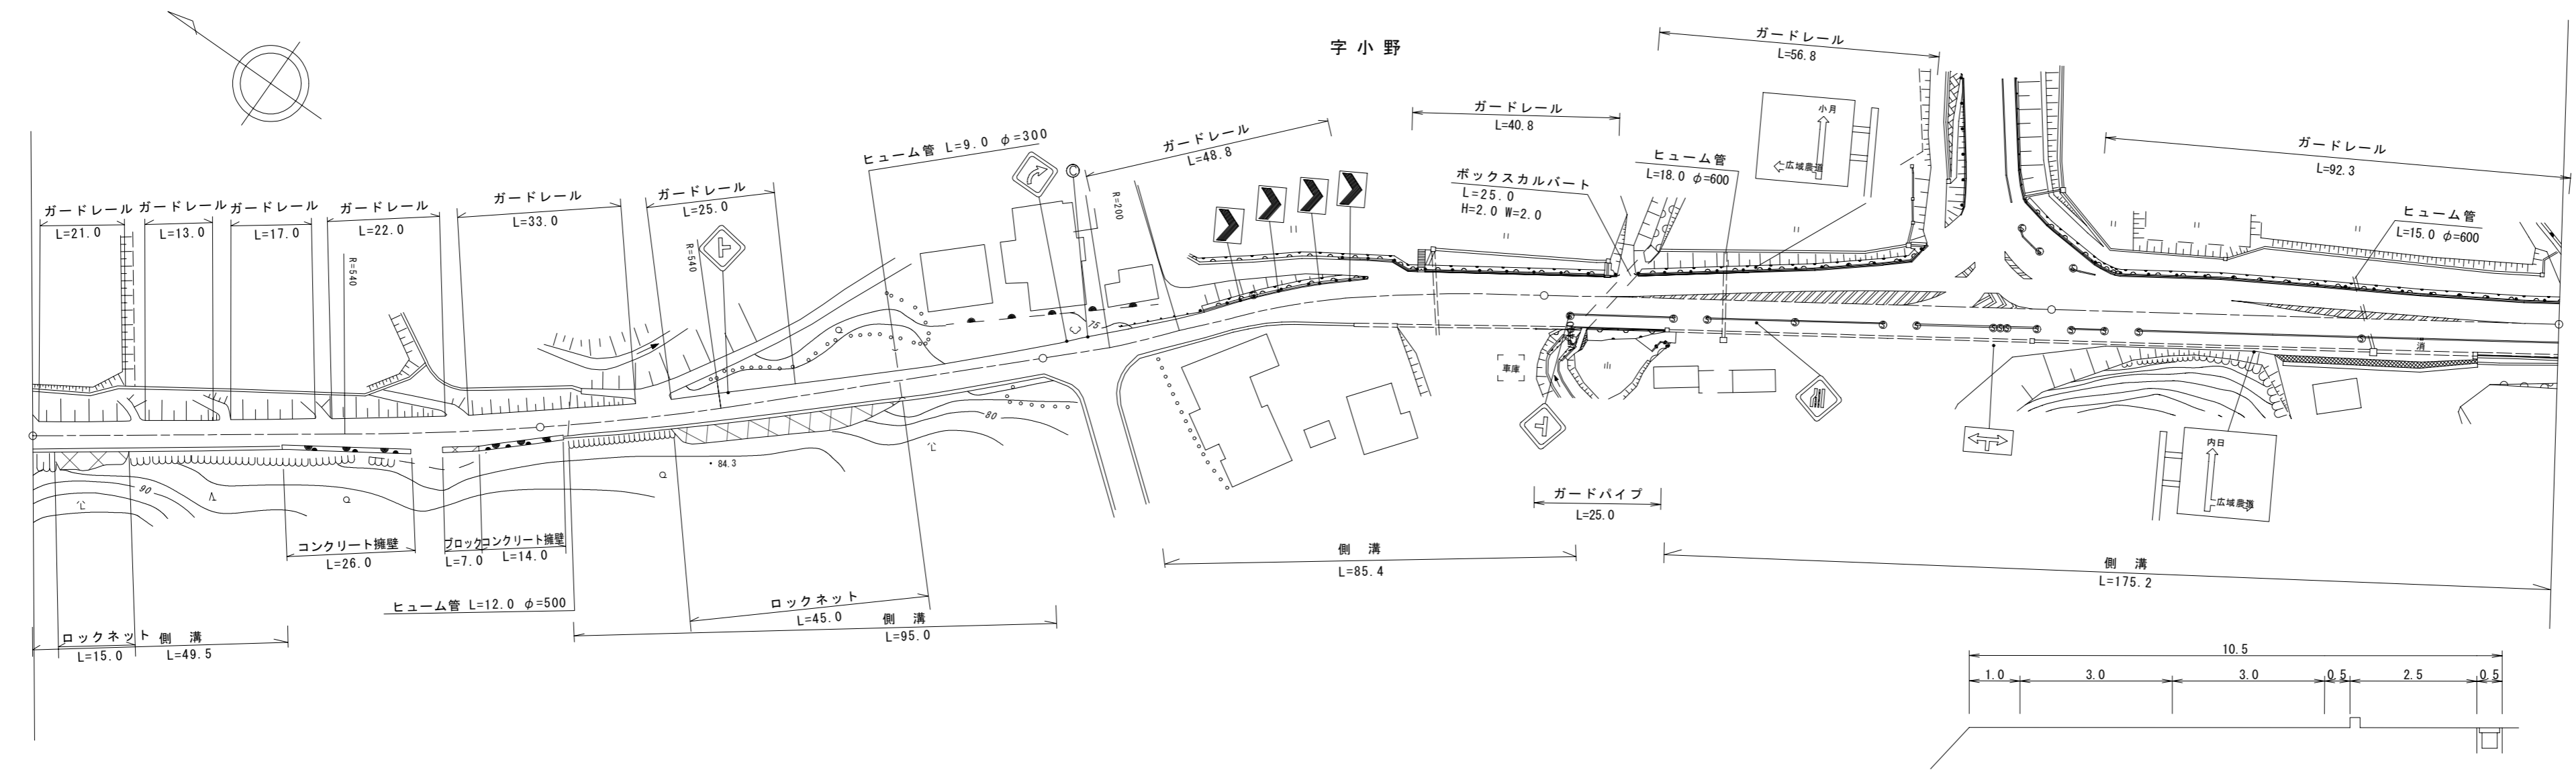

区間	番号	1	1-2	2	2-1	2-2	2-3	3	4	5	6	7	8	9	10	11	12	13	14	15	16	17	18				
全幅員		5.0	5.0	5.3	5.7	5.0	5.5	5.0	5.0	5.0	5.4	8.3	9.0	10.5	10.6	10.5	10.7	10.5	13.4	13.5	13.3	11.8	12.0	11.0	10.8	10.5	
全幅員内訳	車道	4.0	4.0	4.0	4.0	4.0	4.0	4.0	4.0	4.0	4.4	5.8	6.0	6.0	6.0	6.0	6.7	6.0	8.9	9.0	8.8	7.3	7.3	6.3	6.0	6.0	
	左側歩道																										
	右側歩道																										
	路肩	0.5	0.5	0.5	0.5	0.5	0.5	0.5	0.5	0.5	0.5	0.5	2.0	2.7	3.3	3.6	3.0	3.0	1.0	1.0	1.0	1.0	1.0	1.0	1.0	1.0	1.0
側溝	左側																										
	右側	0.6	0.6	0.6	0.6	0.6	0.6	0.6	0.6	0.6	0.6	0.6	0.6	0.6	0.6	0.6	0.6	0.6	0.6	0.6	0.6	0.6	0.6	0.6	0.6	0.6	0.6
その他																											
主要路面	種類	as																									
舗装	区間番号	1	2	3	4	5	6																				
		100.0	100.0	33.2	66.8	100.0	100.0																				

道路台帳修正履歴

カルテ番号	修正内容	調整年月日	業者名
	転記	1998.03.10	天野測量
2008-11-009	現道拡幅	2009.03.31	天野測量

路線名	主要地方道豊浦清末線
図面名	204011028-00
作成年月日	2009年3月31日
縮尺	1/1000
図面番号	028-00
事務所名	下関土木建築事務所