


平面図
縮尺千分の一

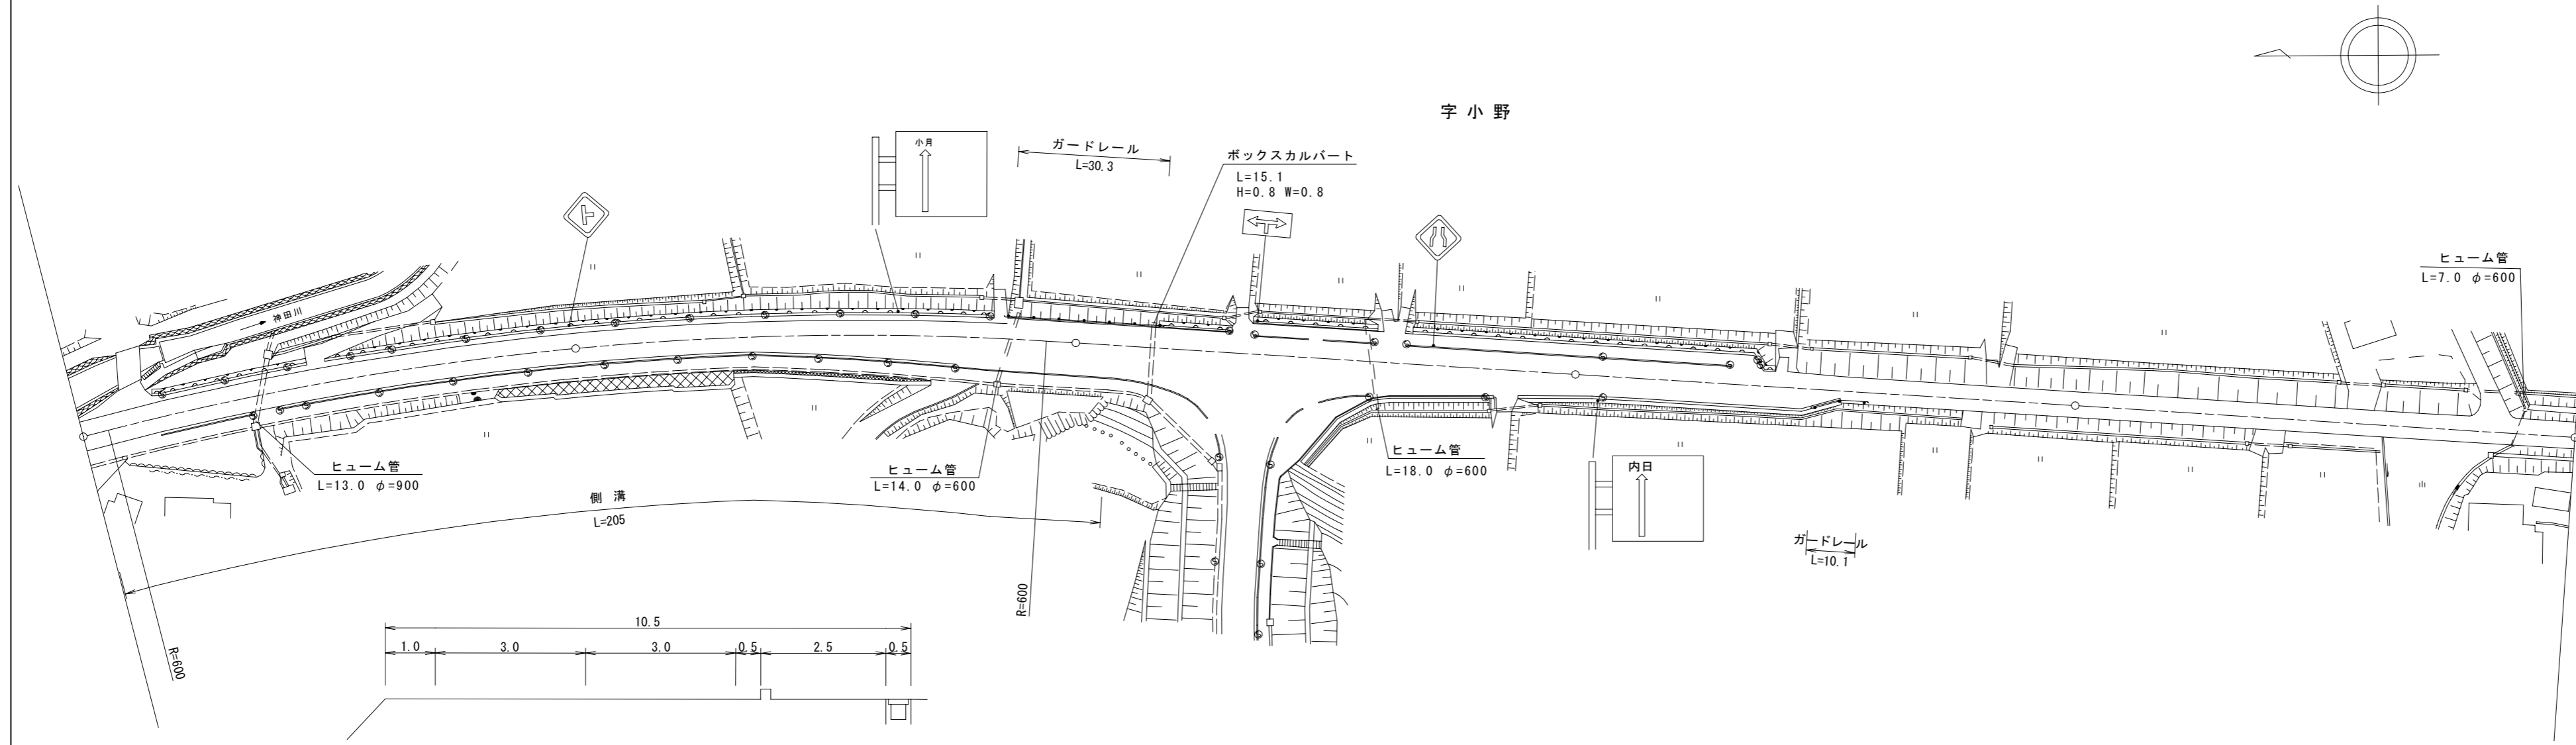

道路台帳修正履歴

カルテ番号	修正内容	調整年月日	業者名
	転記	1997.03.10	天野測量
2008-11-011	現道拡幅	2009.03.31	天野測量

区間	番号	100.0												500.0	
点間	距離	100.0	35.0	65.0	7.0	28.1	21.2	43.7	35.3	10.1	7.6	47.0	100.0		
全幅員内訳	全幅員	11.0	10.5	10.5	13.5	13.5	13.0	13.0	15.5	15.5	10.3	10.0	7.5	5.0	
	車道	6.0	6.0	6.0	9.0	9.0	9.0	9.0	9.0	9.0	6.8	6.5	6.1	4.0	
	歩道														
	左側														
	右側														
路肩	左側	1.0	1.0	1.0	1.0	1.0	1.0	1.0	1.0	1.0	1.0	1.0	1.0	0.5	
中央	右側	0.5	0.5	0.5	0.5	0.5	0.5	0.5	0.5	0.5	0.5	0.5	0.5	0.5	
側溝	左側														
その他	右側	(0.5)	(0.5)	(0.5)	(0.5)	(0.5)	(0.5)	(0.5)	(0.5)	(0.5)	(0.5)	(0.5)	(0.5)	(0.5)	
主要路面	工作物	AS												AS/as	as
舗装	区間	1	2	3	4	5	6	7	8	9	10	11	12	13	
番号	距離	100.0	100.0	100.0	53.0	47.0	100.0								

路線名	主要地方道豊浦清末線		
図面名	204011030-00		
作成年月日	2009年3月31日		
縮尺	1/1000	図面番号	030-00
事務所名	下関土木建築事務所		