


標題	路線コード	041	図面コード	004-00	路線名	主要地方道 下松鹿野線	県名	山口県	地名	下松市大字末武中	図面番号	4	① 現道 2 現道(分離) 3 旧道 4 新道 5 専用自歩道
----	-------	-----	-------	--------	-----	-------------	----	-----	----	----------	------	---	---------------------------------

平面図
縮尺千分の一

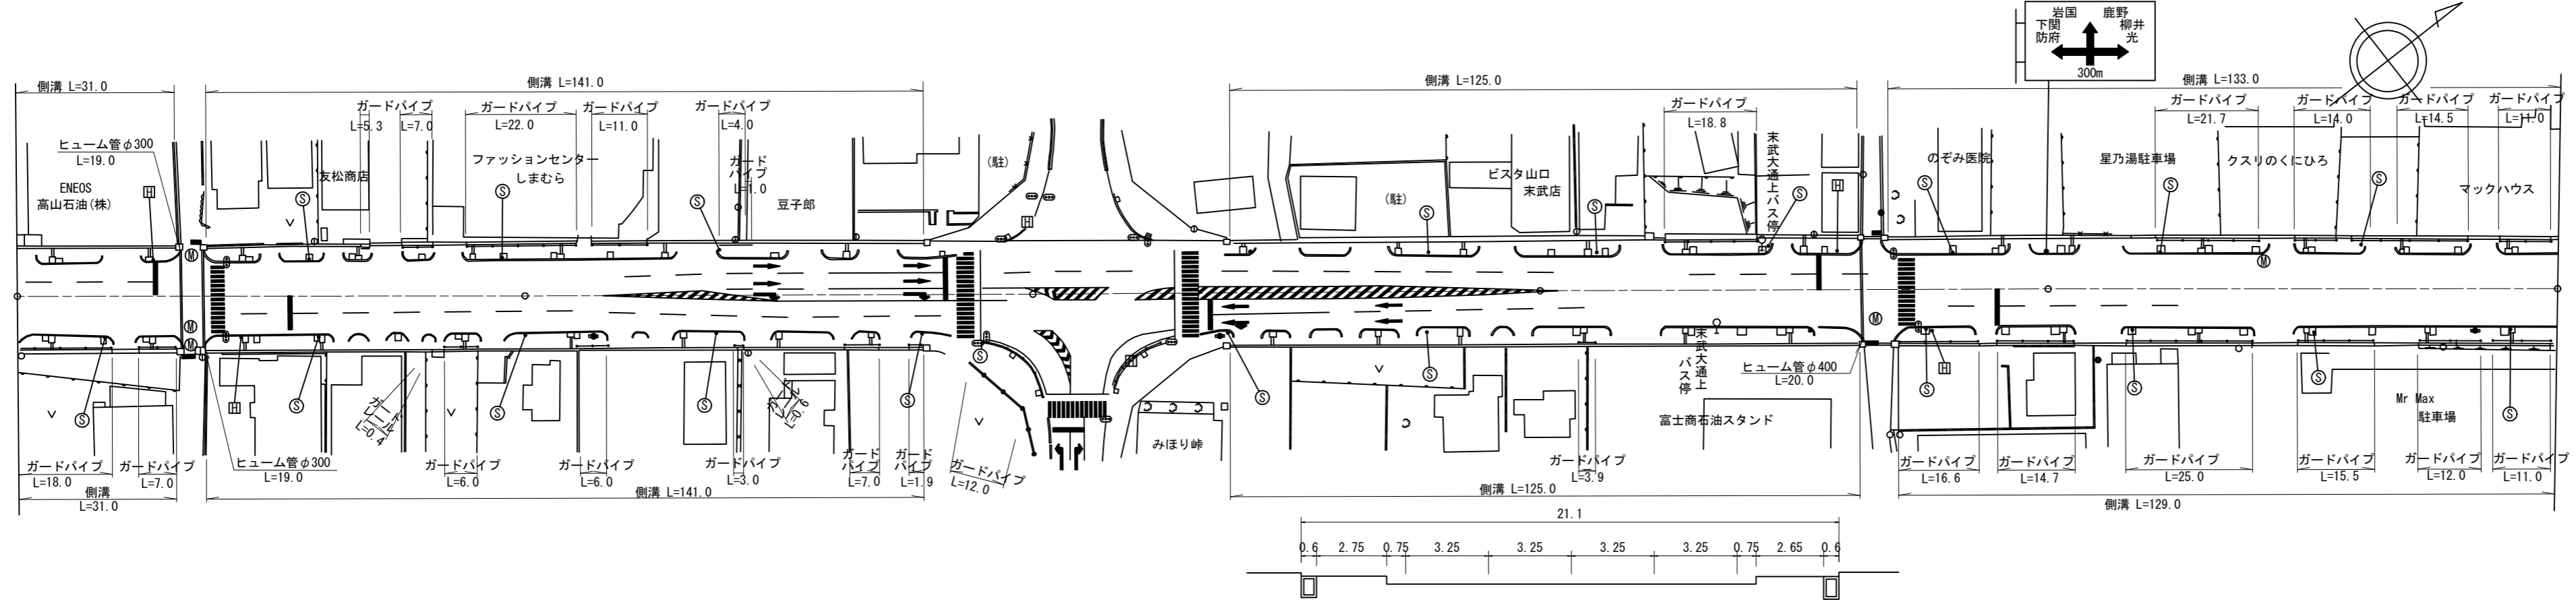

区間	番号	1	2	3	4	5	6	7	8	9	10	11	11-1	11-2	12	13	14	15	16	17	18	19	20	21	22	23	24	25	
点間	距離	31.0	6.0	22.0	23.0	5.0	5.0	8.0	24.0	14.5	4.5	21.0	5.0	6.0	3.0	22.0	38.0	62.0	9.0	13.0	20.0	21.0	4.0	4.0	29.0	21.0	28.0	51.0	
全幅員		20.2	20.2	21.2	21.5	21.5	20.3	20.3	20.3	21.3	21.3	21.45	20.35	20.35	20.35	20.15	19.9	21.1	21.1	21.6	21.6	20.5	20.5	21.45	21.45	19.35	19.35	19.35	
全幅員内訳	車道	13.0	13.0	13.0	13.0	13.0	13.0	13.0	13.0	13.0	13.0	13.0	13.0	13.0	13.0	13.0	13.0	13.0	13.0	13.0	13.0	13.0	13.0	13.0	13.0	13.0	13.0	13.0	13.0
	歩道	3.3	3.3	3.35	3.35	3.35	3.35	3.35	3.35	3.35	3.35	3.35	3.35	3.35	3.35	3.35	3.35	3.35	3.35	3.35	3.35	3.35	3.35	3.35	3.35	3.35	3.35	3.35	3.35
	左側	[1]	[1]	[1]	[1]	[1]	[1]	[1]	[1]	[1]	[1]	[1]	[1]	[1]	[1]	[1]	[1]	[1]	[1]	[1]	[1]	[1]	[1]	[1]	[1]	[1]	[1]	[1]	[1]
	右側	[1]	[1]	[1]	[1]	[1]	[1]	[1]	[1]	[1]	[1]	[1]	[1]	[1]	[1]	[1]	[1]	[1]	[1]	[1]	[1]	[1]	[1]	[1]	[1]	[1]	[1]	[1]	[1]
路肩	左側	0.75	0.75	0.75	0.75	0.75	0.75	0.75	0.75	0.75	0.75	0.75	0.75	0.75	0.75	0.75	0.75	0.75	0.75	0.75	0.75	0.75	0.75	0.75	0.75	0.75	0.75	0.75	0.75
	右側	0.75	0.75	0.75	0.75	0.75	0.75	0.75	0.75	0.75	0.75	0.75	0.75	0.75	0.75	0.75	0.75	0.75	0.75	0.75	0.75	0.75	0.75	0.75	0.75	0.75	0.75	0.75	0.75
中央	分離帯																												
側溝	左側	(0.6)	(0.6)	(0.6)	(0.6)	(0.6)	(0.6)	(0.6)	(0.6)	(0.6)	(0.6)	(0.6)	(0.6)	(0.6)	(0.6)	(0.6)	(0.6)	(0.6)	(0.6)	(0.6)	(0.6)	(0.6)	(0.6)	(0.6)	(0.6)	(0.6)	(0.6)	(0.6)	
側溝	右側	0.6	0.6	0.6	0.6	0.6	0.6	0.6	0.6	0.6	0.6	0.6	0.6	0.6	0.6	0.6	0.6	0.6	0.6	0.6	0.6	0.6	0.6	0.6	0.6	0.6	0.6	0.6	0.6
その他																													
主要	工作物																												
路面	種別	AS																											AS
舗装	区間番号	1	2	3	4	5																							

道路台帳修正履歴

カルテ番号	修正内容	調整年月日	業者名
	転記	2006.01.15	ヤマコン
2009-05-042	ラスベク変換	2010.03.25	ヤマコン

路線名	主要地方道 下松鹿野線
図面名	204105004-00
作成年月日	2010年3月25日
縮尺	1/1000
図面番号	04-00
事務所名	周南土木建築事務所