


標題	路線コード	041	図面コード	011-00	路線名	主要地方道 下松鹿野線	県名	山口県	地名	下松市大字瀬戸	図面番号	11	① 現道 2 現道(分離) 3 旧道 4 新道 5 専用自歩道
----	-------	-----	-------	--------	-----	-------------	----	-----	----	---------	------	----	---------------------------------

平面図
縮尺千分の一

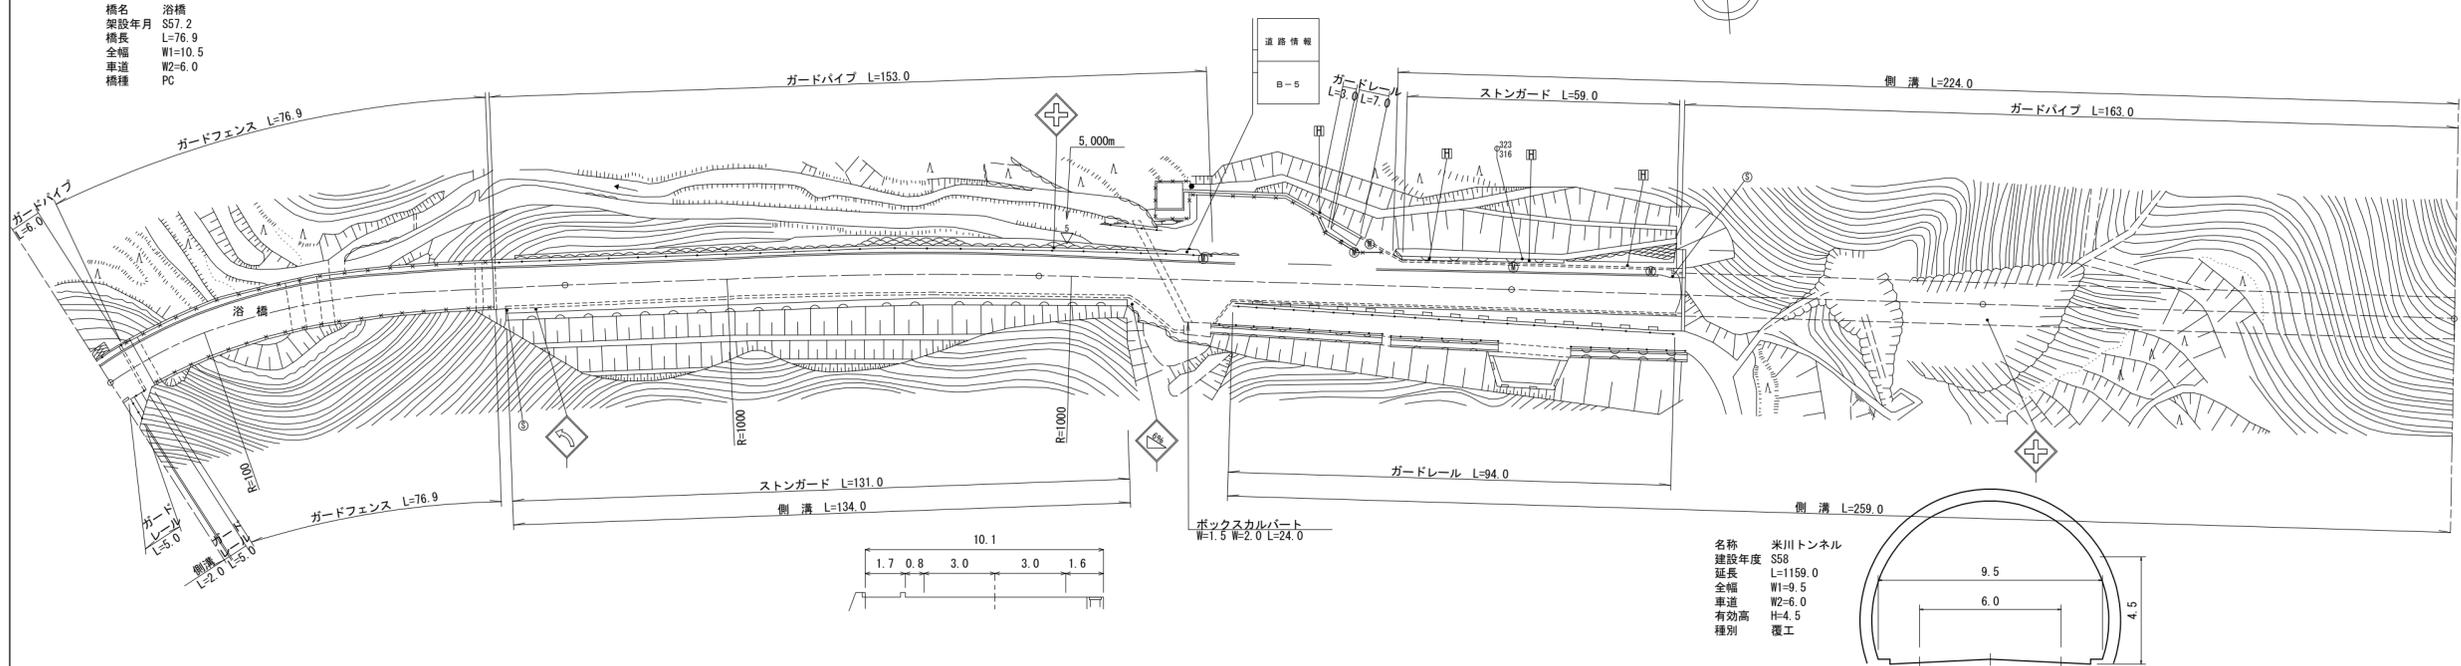

道路台帳修正履歴

カルテ番号	修正内容	調整年月日	業者名
	転記	2003.10.31	ヤマコン
2009-05-208	橋梁諸元変更 トンネル 諸元変更	2010.03.25	ヤマコン
2022-05-013	ラスベク変換	2023.03.31	ヤマコン

区間	番号	1	2	3	4	5	6	7	8	9	10	11	12	13	500.0	
点間	距離	2.0	5.0		76.9	1.1	15.0		100.0	18.0	23.0	34.0	25.0	35.0	65.0	100.0
全幅員		11.2	10.7	10.5	10.5	10.1	10.1	10.1	10.1	9.6	9.25	8.75	9.5	9.5	9.5	
全幅員内訳	車道	6.0	6.0	6.0	6.0	6.0	6.0	6.0	6.0	6.0	6.0	6.0	6.0	6.0	6.0	
	左側歩道	1.7	1.7	1.5	1.5	1.7	1.7	1.7	1.7	1.7	1.72	1.75	1.75	1.75	1.75	
	右側歩道												0.0	0.75	0.75	
	左側路肩	0.8	1.0	1.0	1.0	0.83	0.8	0.8	0.8	0.8	0.85	0.88	0.5	0.5	0.5	
	右側路肩	2.7	2.0	2.0	2.0	1.57	1.6	1.6	1.6	1.1	0.85	0.88	0.5	0.5	0.5	
中央分離帯							1.42									
側溝	左側									0.0	0.0	0.0	0.0	0.0	0.0	
	右側	0.6	0.6		0.6	0.6	0.6	0.6	0.6	0.6	0.6	0.6	0.6	0.6	0.6	
その他								13.0								
主要	工作物		05663										T6026	T6026		
路面	種別	AS											AS/Co		Co	
舗装	区間番号	1	2	3	4	5	6	7	8							
		7.0	76.9	16.1	100.0	100.0	35.0	65.0	100.0							

路線名	主要地方道 下松鹿野線
図面名	204105011-00
作成年月日	2023年3月31日
縮尺	1/1000
図面番号	11-00
事務所名	周南土木建築事務所