


標題	路線コード	041	図面コード	020-00	路線名	主要地方道 下松鹿野線	県名	山口県	地名	下松市大字下谷	図面番号	20	① 現道 2 現道(分離) 3 旧道 4 新道 5 専用自歩道
----	-------	-----	-------	--------	-----	-------------	----	-----	----	---------	------	----	---------------------------------

平面図  
縮尺千分の一

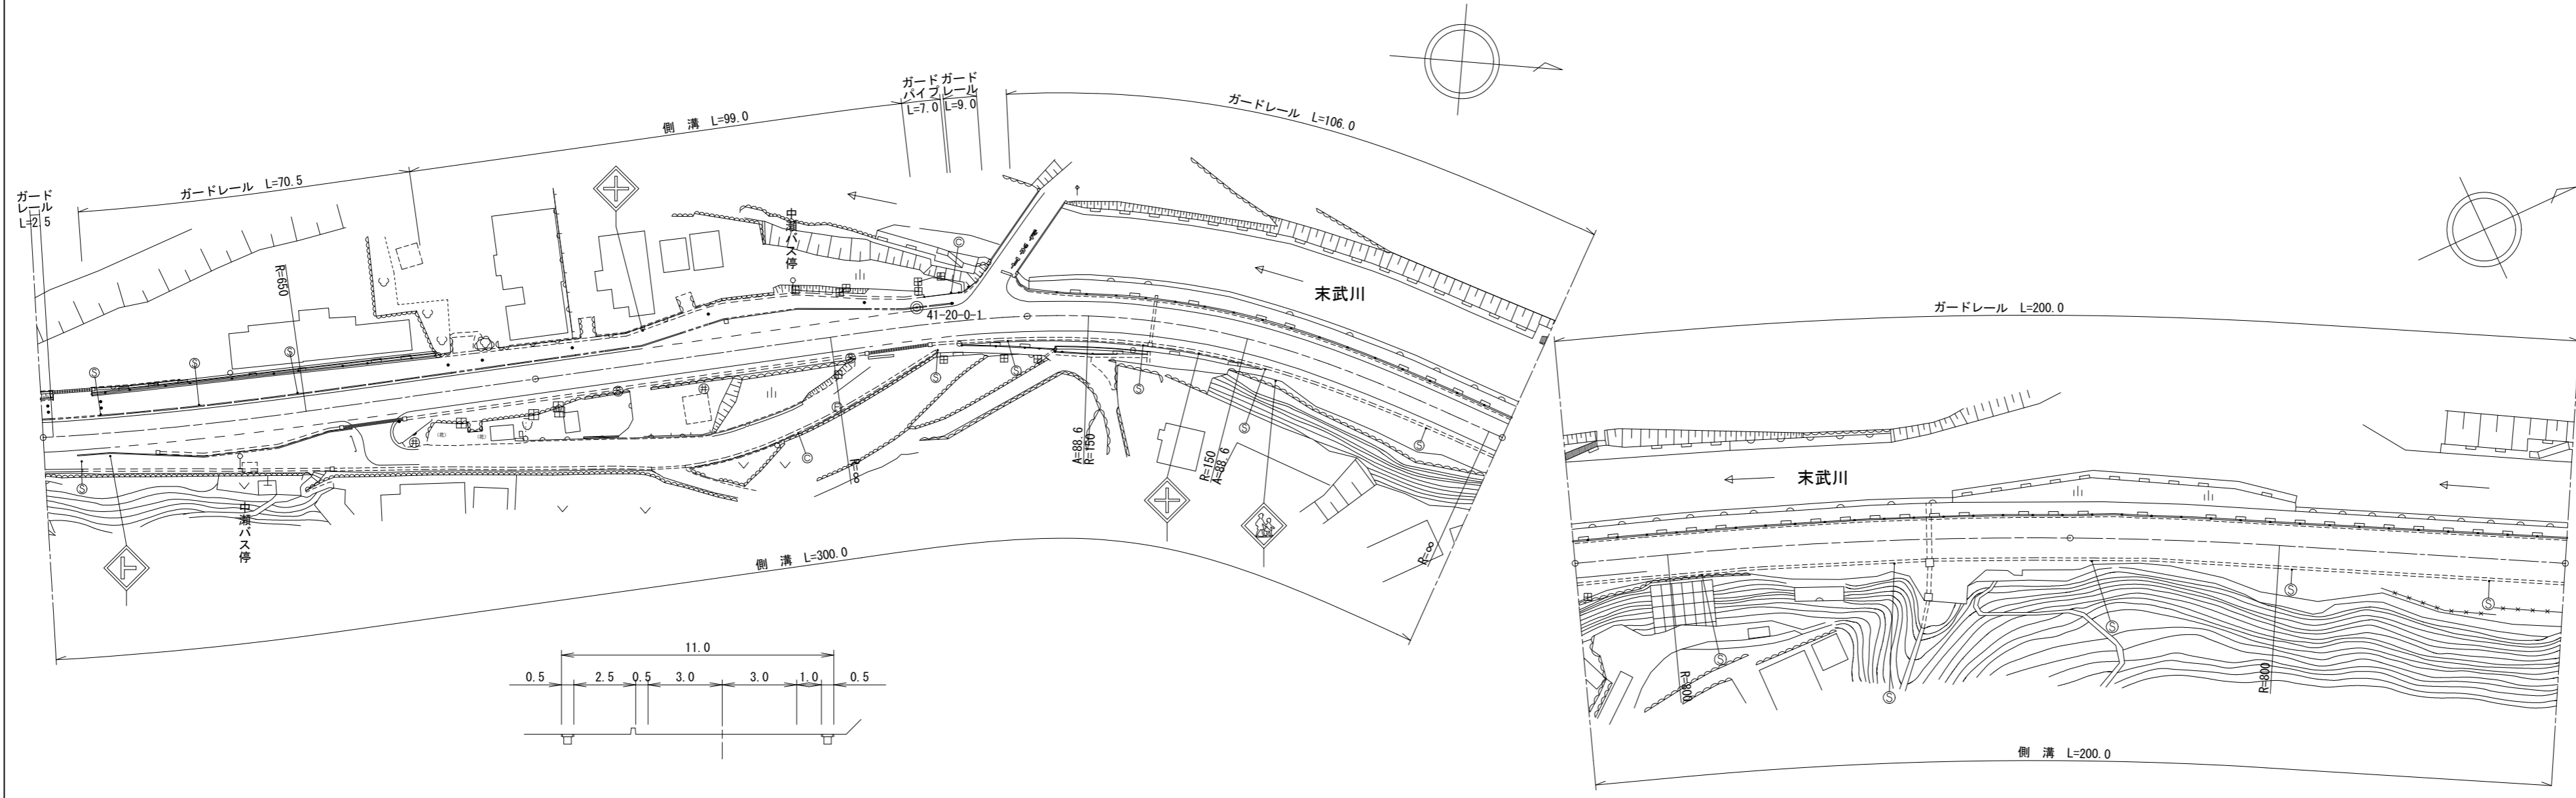

道路台帳修正履歴

カルテ番号	修正内容	調整年月日	業者名
	転記	2008.01.31	ヤマコン
2018-05-022	歩道設置 ラスベク変換	2019.03.29	ヤマコン

区間番号	1	2	3	4	5	6	7	8	9	10	11	12	13	14	15	16	17	18	19	20	21	22	23	24	25	26	27	28	29	30	31	32			
点間距離	7.0	6.0	10.0	9.0	15.0	10.0	5.0	11.0	8.0	3.0	15.0	1.0	9.0	10.0	3.0	17.0	15.0	21.0	5.0	6.0	14.0	37.0	13.0	22.0	28.0	20.0	30.0	50.0	18.0	27.0	19.0	36.0			
全幅員	13.9	14.3	15.6	16.6	17.5	19.2	20.2	20.6	11.7	12.0	11.5	11.5	11.3	11.0	11.6	14.8	14.4	10.6	10.5	10.0	9.7	9.0	9.0	8.6	8.54	8.5	8.5	8.5	8.5	8.5	8.5	8.5			
全幅員内訳	車道	6.0	6.0	6.0	7.8	9.0	6.0	6.0	6.0	6.0	6.0	6.0	6.0	6.0	6.0	9.0	9.0	6.0	6.0	6.0	6.0	6.0	6.0	6.0	6.0	6.0	6.0	6.0	6.0	6.0	6.0	6.0			
	歩道	3.9	4.0	3.8	4.4	4.5	4.8	4.2	3.7	3.5	3.5	3.3	3.3	3.0	3.6	3.8	3.4	2.6	2.5	2.0	1.7	1.2	1.2	1.0	1.0	1.0	1.0	1.0	1.0	1.0	1.0	1.0			
	左側	0.5	0.5	0.5	0.5	0.5	0.5	0.5	0.5	0.5	0.5	0.5	0.5	0.5	0.5	0.5	0.5	0.5	0.5	0.5	0.5	0.5	0.5	0.5	0.5	0.5	0.5	0.5	0.5	0.5	0.5	0.5	0.5		
	右側	3.5	3.8	3.0	3.4	3.0	4.4	4.0	3.0	3.2	3.0	3.0	2.8	2.8	2.5	3.0	3.0	2.9	2.1	2.0	1.5	1.7	1.2	1.2	1.0	1.0	1.0	1.0	1.0	1.0	1.0	1.0	1.0		
側溝	0.5	0.5	0.5	0.5	0.5	0.5	0.5	0.5	0.5	0.5	0.5	0.5	0.5	0.5	0.5	0.5	0.5	0.5	0.5	0.5	0.5	0.5	0.5	0.5	0.5	0.5	0.5	0.5	0.5	0.5	0.5	0.5	0.5		
その他																																			
主要工物																																			
路面種別	AS																																		AS
舗装区間番号					1												2																		

路線名	主要地方道 下松鹿野線		
図面名	204105020-00		
作成年月日	2019年3月29日		
縮尺	1/1000	図面番号	20-00
事務所名	周南土木建築事務所		