


標題	路線コード	041	図面コード	021-00	路線名	主要地方道 下松鹿野線	県名	山口県	地名	下松市大字下谷	図面番号	21	① 現道 2 現道(分離) 3 旧道 4 新道 5 専用自歩道
----	-------	-----	-------	--------	-----	-------------	----	-----	----	---------	------	----	---------------------------------

平面図  
縮尺千分の一

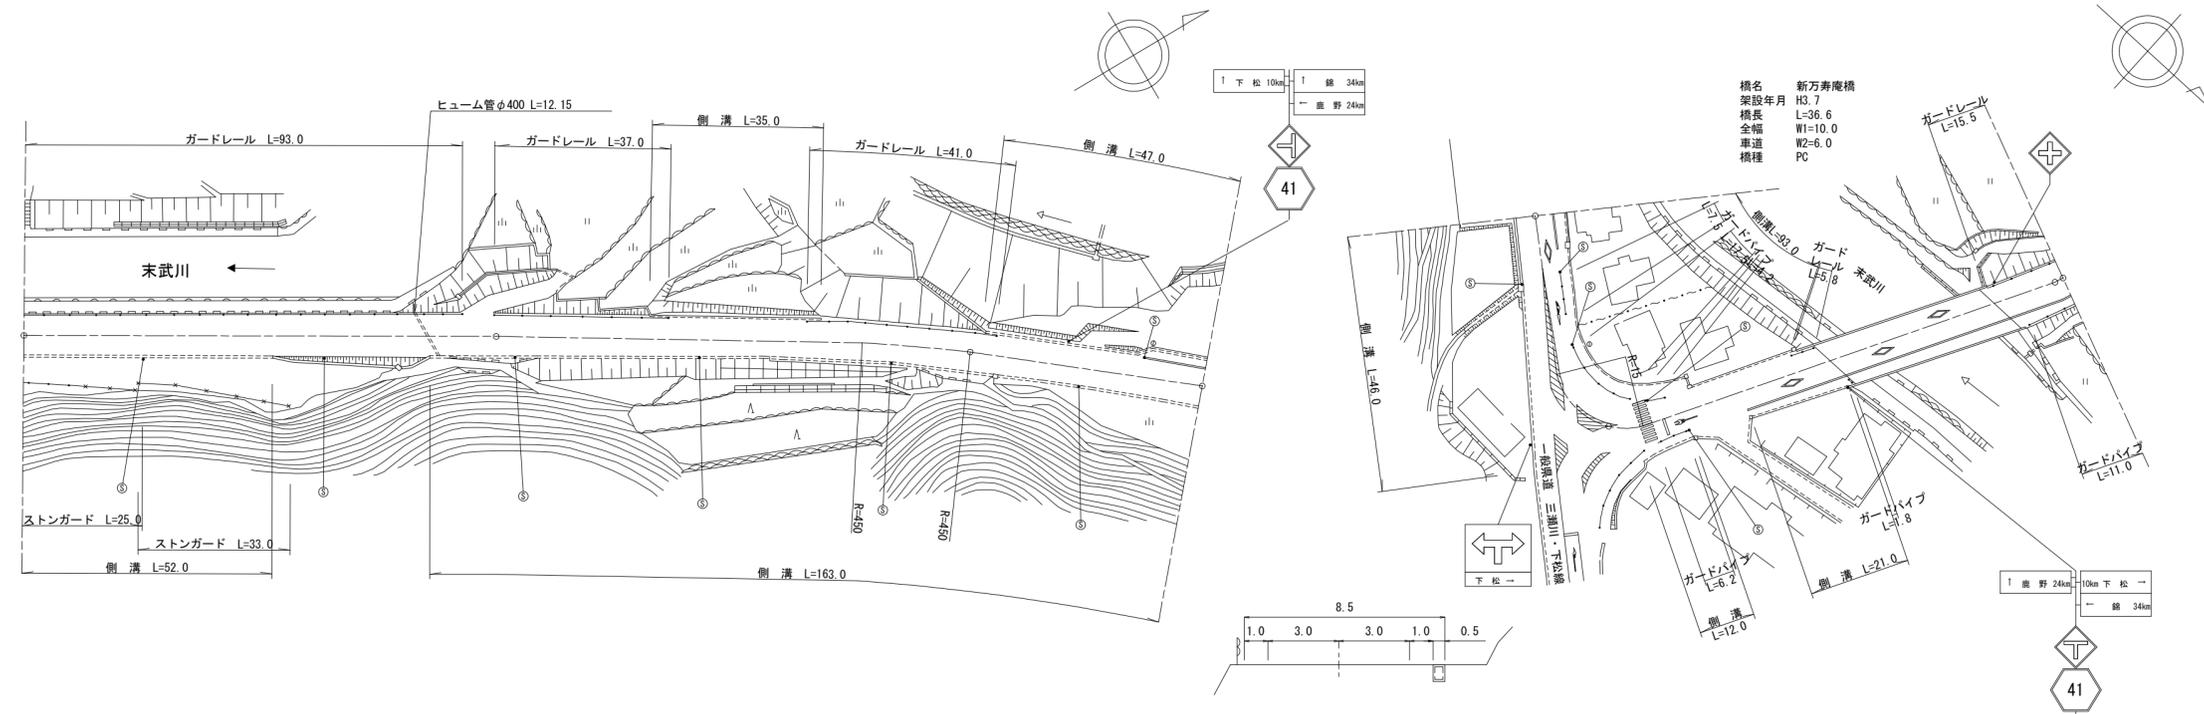

道路台帳修正履歴

カルテ番号	修正内容	調整年月日	業者名
	転記	2008.01.31	ヤマコン
2009-05-213	橋梁諸元変更	2010.03.25	ヤマコン
2022-05-018	ラスベク変換	2023.03.31	ヤマコン

区間 番号	100.0																							200.0		300.0		400.0		402.0		500.0	
	1	2	3	4	5	6	7	8	9	10	11	12	13	14	15	16	17	18	19	20	21	22	23										
点間 距離	25.0	27.0	34.0	14.0	33.0	35.0	32.0	3.0	4.0		37.0	3.0	18.0	14.0	16.0	5.0	5.0	12.0	12.0	14.0	7.0	36.6	13.4	2.0									
全幅員 内訳	全幅員	8.5	8.5	8.5	8.5	8.5	8.5	8.5	8.5	8.5	8.5	8.5	8.5	8.5	8.5	8.5	8.5	8.5	8.5	8.5	8.5	8.5	8.5	8.5									
	車道	6.0	6.0	6.0	6.0	6.0	6.0	6.0	6.0	6.0	6.0	6.0	6.0	6.0	6.0	6.0	6.0	6.0	6.0	6.0	6.0	6.0	6.0	6.0									
	歩道																																
	左側																																
	右側																																
路肩	1.0	1.0	1.0	1.0	1.0	1.0	1.0	1.0	1.0	1.0	1.0	1.0	1.0	1.0	1.0	1.0	1.0	1.0	1.0	1.0	1.0	1.0	1.0										
中央 分離帯																																	
側溝																																	
その他	7.9	7.0	11.5	0.0																													
主要 工物																						05682											
路面 種別	AS																						AS										
舗装 区間 番号	1	2																															

路線名	主要地方道 下松鹿野線
図面名	204105021-00
作成年月日	2023年3月31日
縮尺	1/1000
図面番号	21-00
事務所名	周南土木建築事務所