


平面図
縮尺千分の一

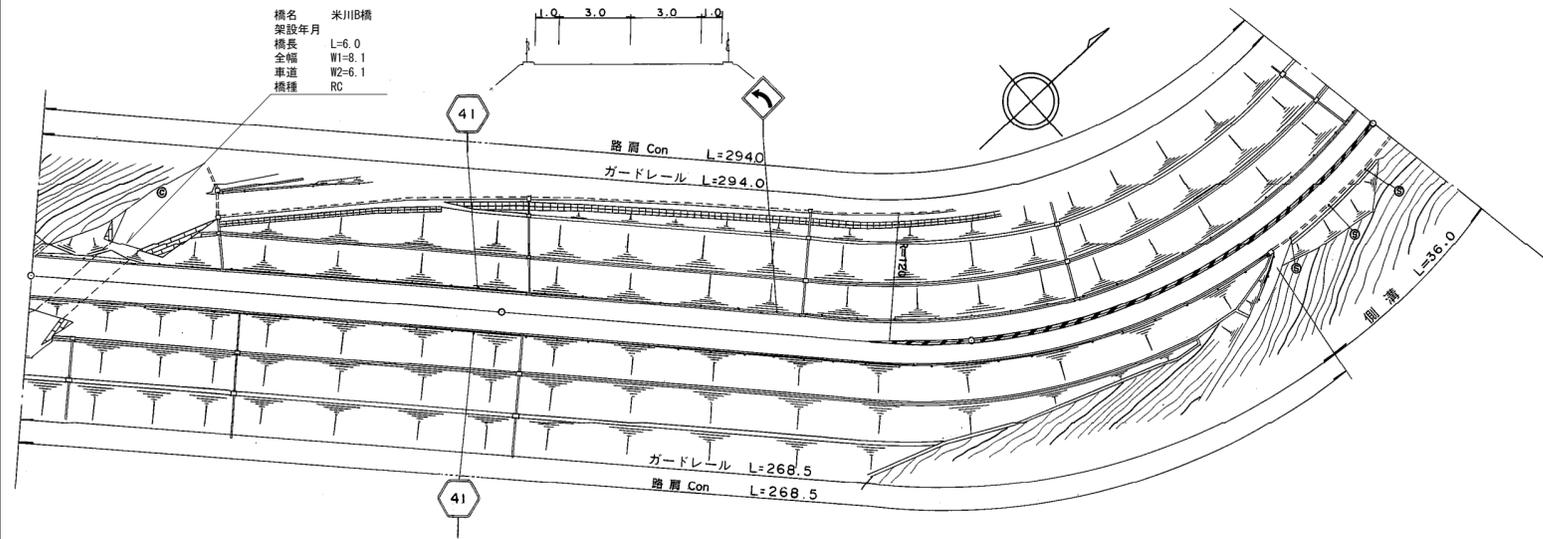

道路台帳修正履歴

カルテ番号	修正内容	調整年月日	業者名
	転記	2003.03.25	ヤマコン
2017-05-052	橋梁諸元追加	2018.03.30	ヤマコン

区間	番号		100.0		200.0		300.0		400.0		500.0	
	1	2	3		4		5		6		7	
点間	8.3	6.0	85.7		76.0		22.0		5.0		28.0	
全幅員	全幅員	8.1	8.1		8.3		8.54		8.6		8.8	
	車道	6.1	6.1		6.3		6.54		6.6		6.8	
	左側歩道											
	右側歩道											
	内訳											
側溝	左側											
	右側								0.5		0.5	
主要	工作物		05670									
路面	種別	AS										
舗装	区間	1	2	3		4		5				
	番号	8.3	6.0	85.7		100.0		100.0				

路線名	主要地方道 下松鹿野線		
図面名	204105024-00		
作成年月日	2018年3月30日		
縮尺	1/1000	図面番号	24-00
事務所名	周南土木建築事務所		