


| | | | | | | | | | | | | | |
|----|-------|-----|-------|--------|-----|-------------|----|-----|----|---------|------|----|---------------------------------|
| 標題 | 路線コード | 041 | 図面コード | 025-00 | 路線名 | 主要地方道 下松鹿野線 | 県名 | 山口県 | 地名 | 下松市大字下谷 | 図面番号 | 25 | ① 現道 2 現道(分離) 3 旧道 4 新道 5 専用自歩道 |
|----|-------|-----|-------|--------|-----|-------------|----|-----|----|---------|------|----|---------------------------------|

平面図
縮尺千分の一

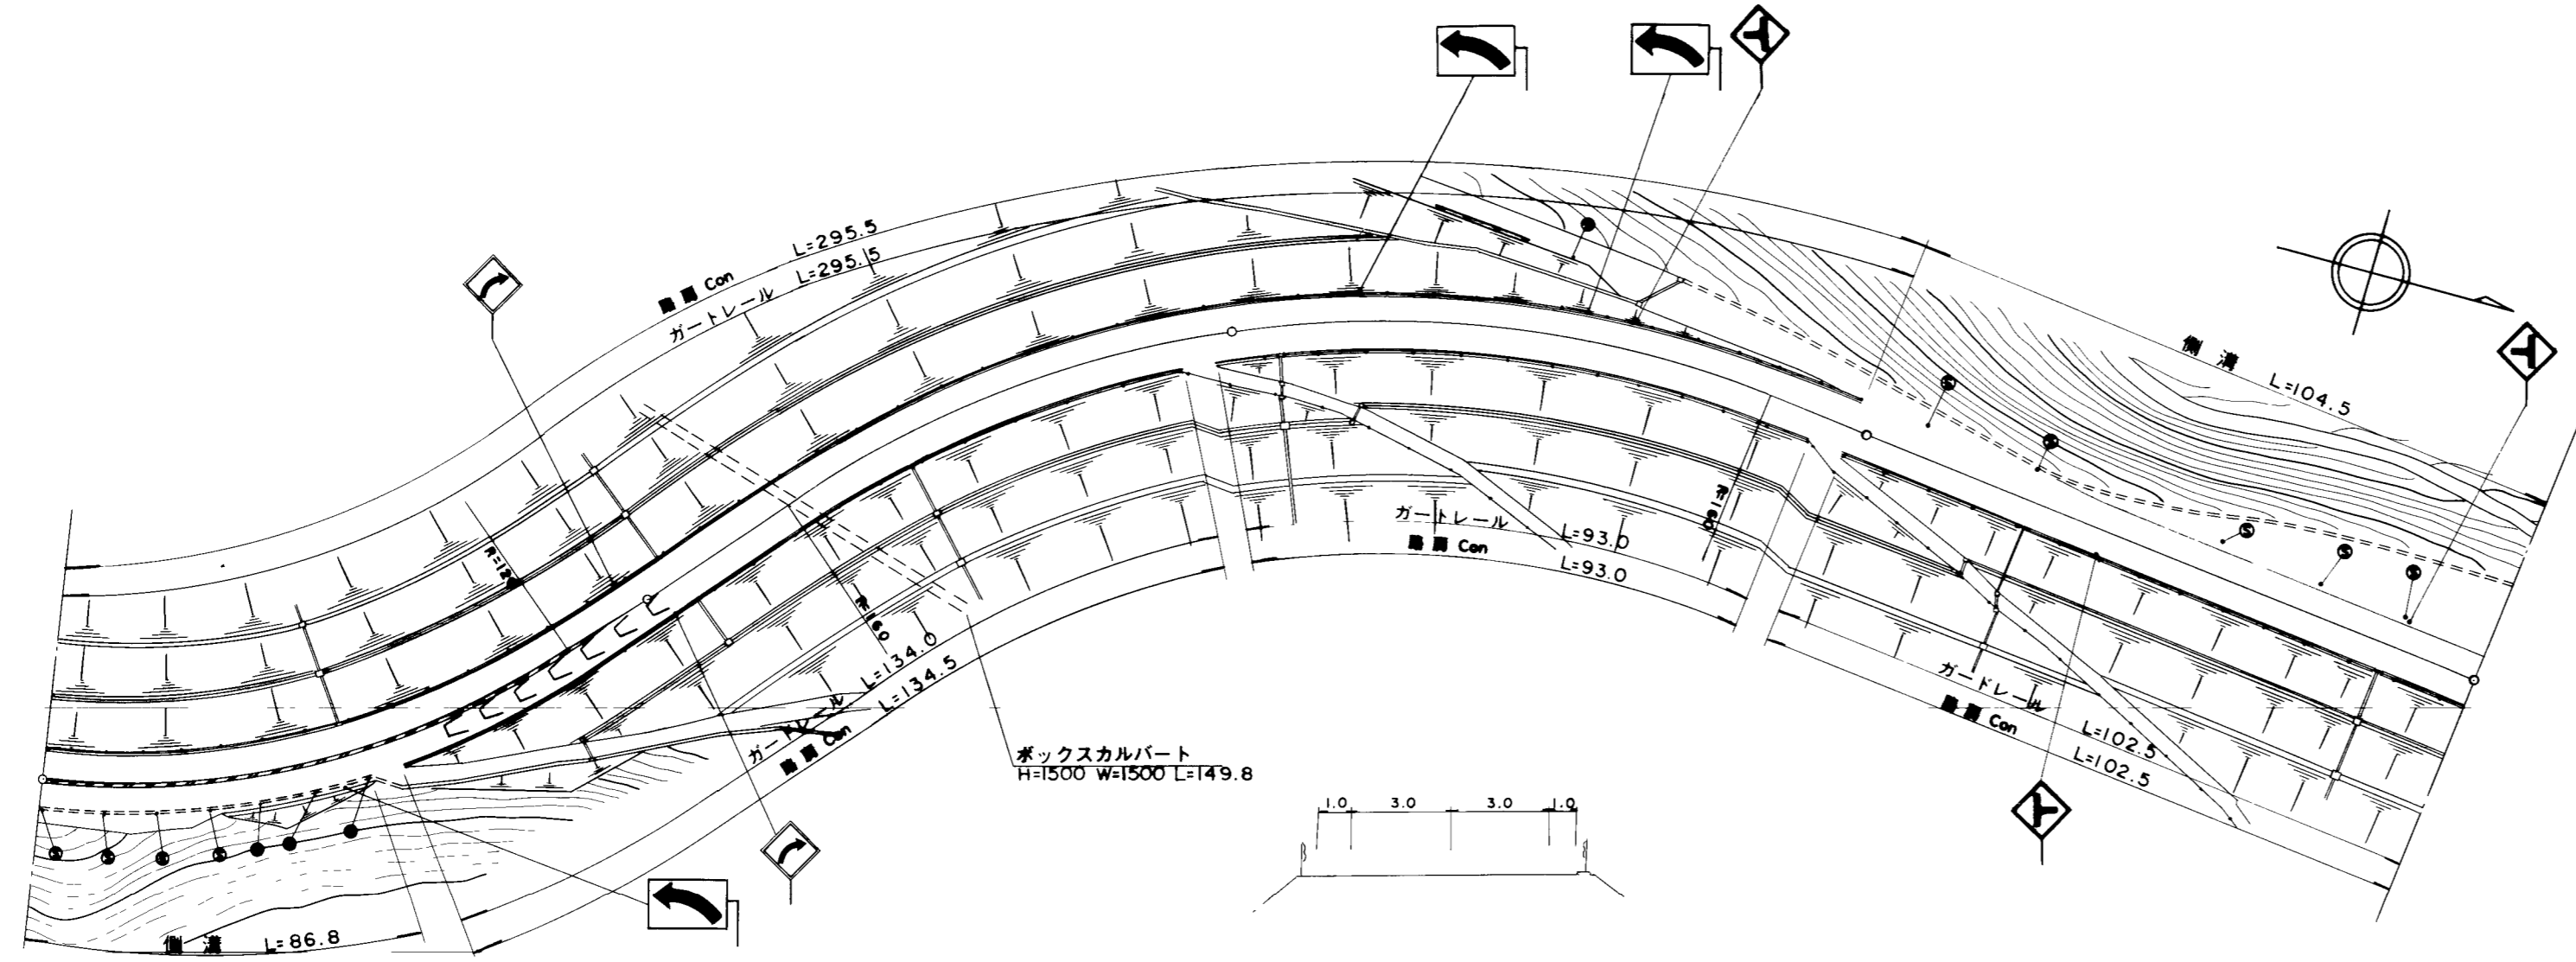

道路台帳修正履歴

| カルテ番号 | 修正内容 | 調整年月日 | 業者名 |
|-------|------|------------|------|
| | 転記 | 2007.02.20 | ヤマコン |
| | | | |
| | | | |
| | | | |

| | | | | | | | | | |
|-----|-------|-------|-------|-------|-------|------|------|-------|-----|
| 区間 | 番号 | 1 | 2 | 3 | 4 | 5 | 6 | 7 | |
| 点間 | 距離 | 50.0 | 50.0 | 31.0 | 68.0 | 55.0 | 45.0 | 100.0 | |
| 全幅員 | 全幅員 | 9.2 | 9.1 | 8.1 | 8.0 | 8.0 | 8.0 | 8.2 | 8.0 |
| | 車道 | 6.7 | 6.6 | 6.1 | 6.0 | 6.0 | 6.0 | 6.2 | 6.0 |
| | 左側歩道 | | | | | | | | |
| | 右側歩道 | | | | | | | | |
| | 内訳 | 左側路肩 | 1.0 | 1.0 | 1.0 | 1.0 | 1.0 | 1.0 | 1.0 |
| | 右側路肩 | 1.5 | 1.5 | 1.0 | 1.0 | 1.0 | 1.0 | 1.0 | 1.0 |
| | 中央分離帯 | | | | | | | | |
| 側溝 | 左側 | | | | | | | | |
| | 右側 | 0.5 | 0.5 | | | | | | |
| その他 | | | | | | | | | |
| 主要 | 工作物 | | | | | | | | |
| 路面 | 種別 | AS | | | | | | | AS |
| 舗装 | 区間 | 1 | 2 | 3 | 4 | | | | |
| | 番号 | 100.0 | 100.0 | 100.0 | 100.0 | | | | |

| | |
|-------|--------------|
| 路線名 | 主要地方道 下松鹿野線 |
| 図面名 | 204105025-00 |
| 作成年月日 | 2009年3月24日 |
| 縮尺 | 1/1000 |
| 図面番号 | 25-00 |
| 事務所名 | 周南土木建築事務所 |