


平面図
縮尺千分の一

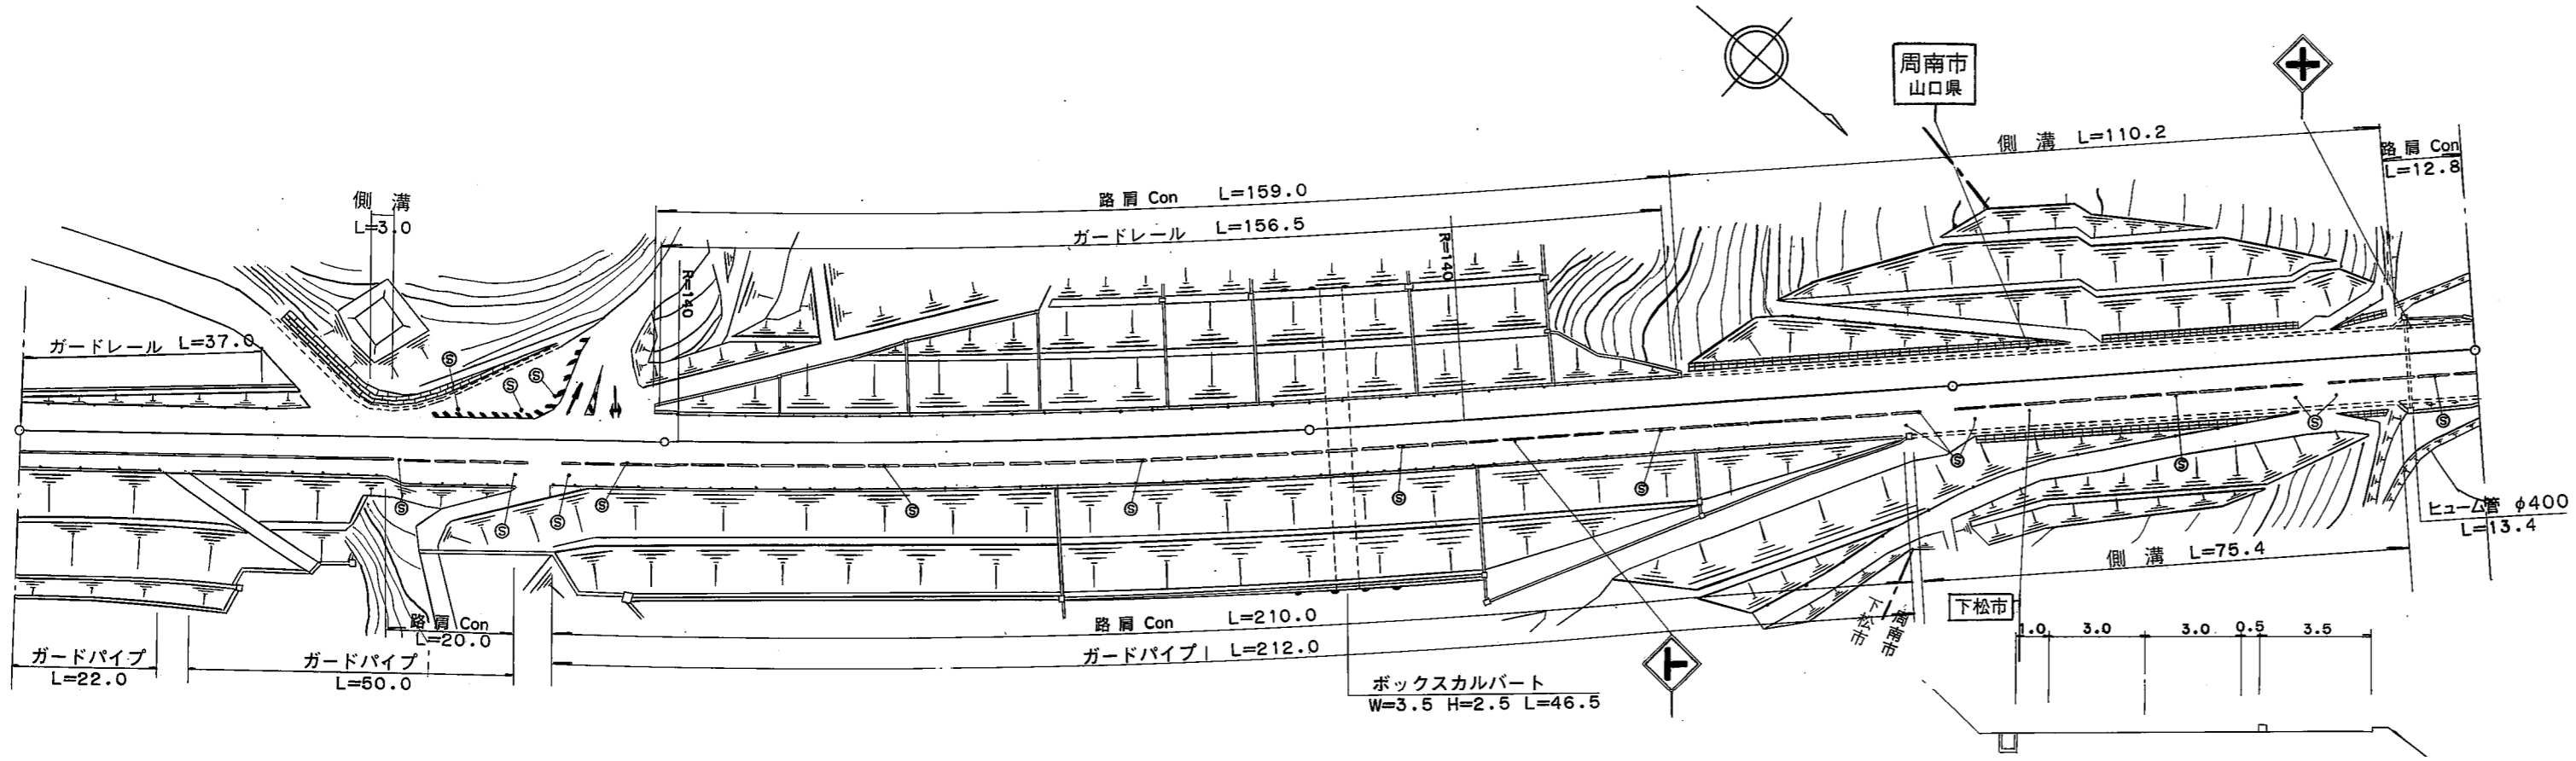

道路台帳修正履歴

| カルテ番号 | 修正内容 | 調整年月日 | 業者名 |
|-------|------|------------|------|
| | 転記 | 2004.12.25 | ヤマコン |
| | | | |
| | | | |
| | | | |
| | | | |

| 区間 | 番号 | 1 | 2 | 3 | 4 | 5 | 6 | 7 | 8 | 9 | 10 | 11 | 12 | 13 | 14 | 15 |
|-----|------|------|-------|------|------|-------|------|-------|------|-------|------|------|------|------|------|------|
| 区間 | 番号 | | | | | | | | | | | | | | | |
| 点間 | 距離 | | 54.0 | 3.0 | 3.0 | 40.0 | | 100.0 | | 58.0 | 35.0 | 7.0 | 5.0 | | 64.0 | 12.0 |
| 全幅員 | 全幅員 | 10.0 | 10.5 | 10.5 | 11.0 | 11.0 | 11.0 | 11.5 | 11.5 | 12.0 | 12.0 | 12.0 | 12.0 | 12.5 | 11.0 | 11.0 |
| | 車道 | 6.0 | 6.0 | 6.0 | 6.0 | 6.0 | 6.0 | 6.0 | 6.0 | 6.0 | 6.0 | 6.0 | 6.0 | 6.0 | 6.0 | 6.0 |
| | 左側歩道 | | 2.5 | 2.5 | 2.5 | 3.5 | 3.5 | 3.5 | 3.5 | 4.0 | 4.0 | 4.0 | 4.0 | 4.0 | 3.5 | 3.5 |
| | 右側歩道 | | 1.0 | 1.5 | 1.5 | 1.0 | 1.0 | 1.0 | 1.5 | 1.5 | 1.5 | 1.5 | 1.5 | 1.5 | 1.0 | 1.0 |
| | 路側 | 左側 | 0.5 | 0.5 | 0.5 | 0.5 | 0.5 | 0.5 | 0.5 | 0.5 | 0.5 | 0.5 | 0.5 | 0.5 | 0.5 | 0.5 |
| 路側 | 右側 | | 0.5 | 0.5 | 0.5 | 0.5 | 0.5 | 0.5 | 0.5 | 0.5 | 0.5 | 0.5 | 0.5 | 0.5 | 0.5 | |
| 中央 | 分離帯 | | | | | | | | | | | | | | | |
| 側溝 | 左側 | | 0.5 | 0.5 | 0.5 | 0.5 | 0.5 | 0.5 | 0.5 | 0.5 | 0.5 | 0.5 | 0.5 | 0.5 | 0.5 | 0.5 |
| 側溝 | 右側 | | 0.5 | 0.5 | 0.5 | 0.5 | 0.5 | 0.5 | 0.5 | 0.5 | 0.5 | 0.5 | 0.5 | 0.5 | 0.5 | 0.5 |
| その他 | | | | | | | | | | | | | | | | |
| 主要 | 工作物 | | | | | | | | | | | | | | | |
| 路面 | 種別 | AS | | | | | | | | | | | | | | AS |
| 舗装 | 区間 | | 1 | | | 2 | | | | 3 | | | 4 | | 5 | |
| 舗装 | 番号 | | 100.0 | | | 100.0 | | | | 100.0 | | | 5.0 | | 76.0 | |

| | |
|-------|--------------|
| 路線名 | 主要地方道 下松鹿野線 |
| 図面名 | 204105029-00 |
| 作成年月日 | 2009年3月24日 |
| 縮尺 | 1/1000 |
| 図面番号 | 29-00 |
| 事務所名 | 周南土木建築事務所 |