


平面図  
縮尺千分の一

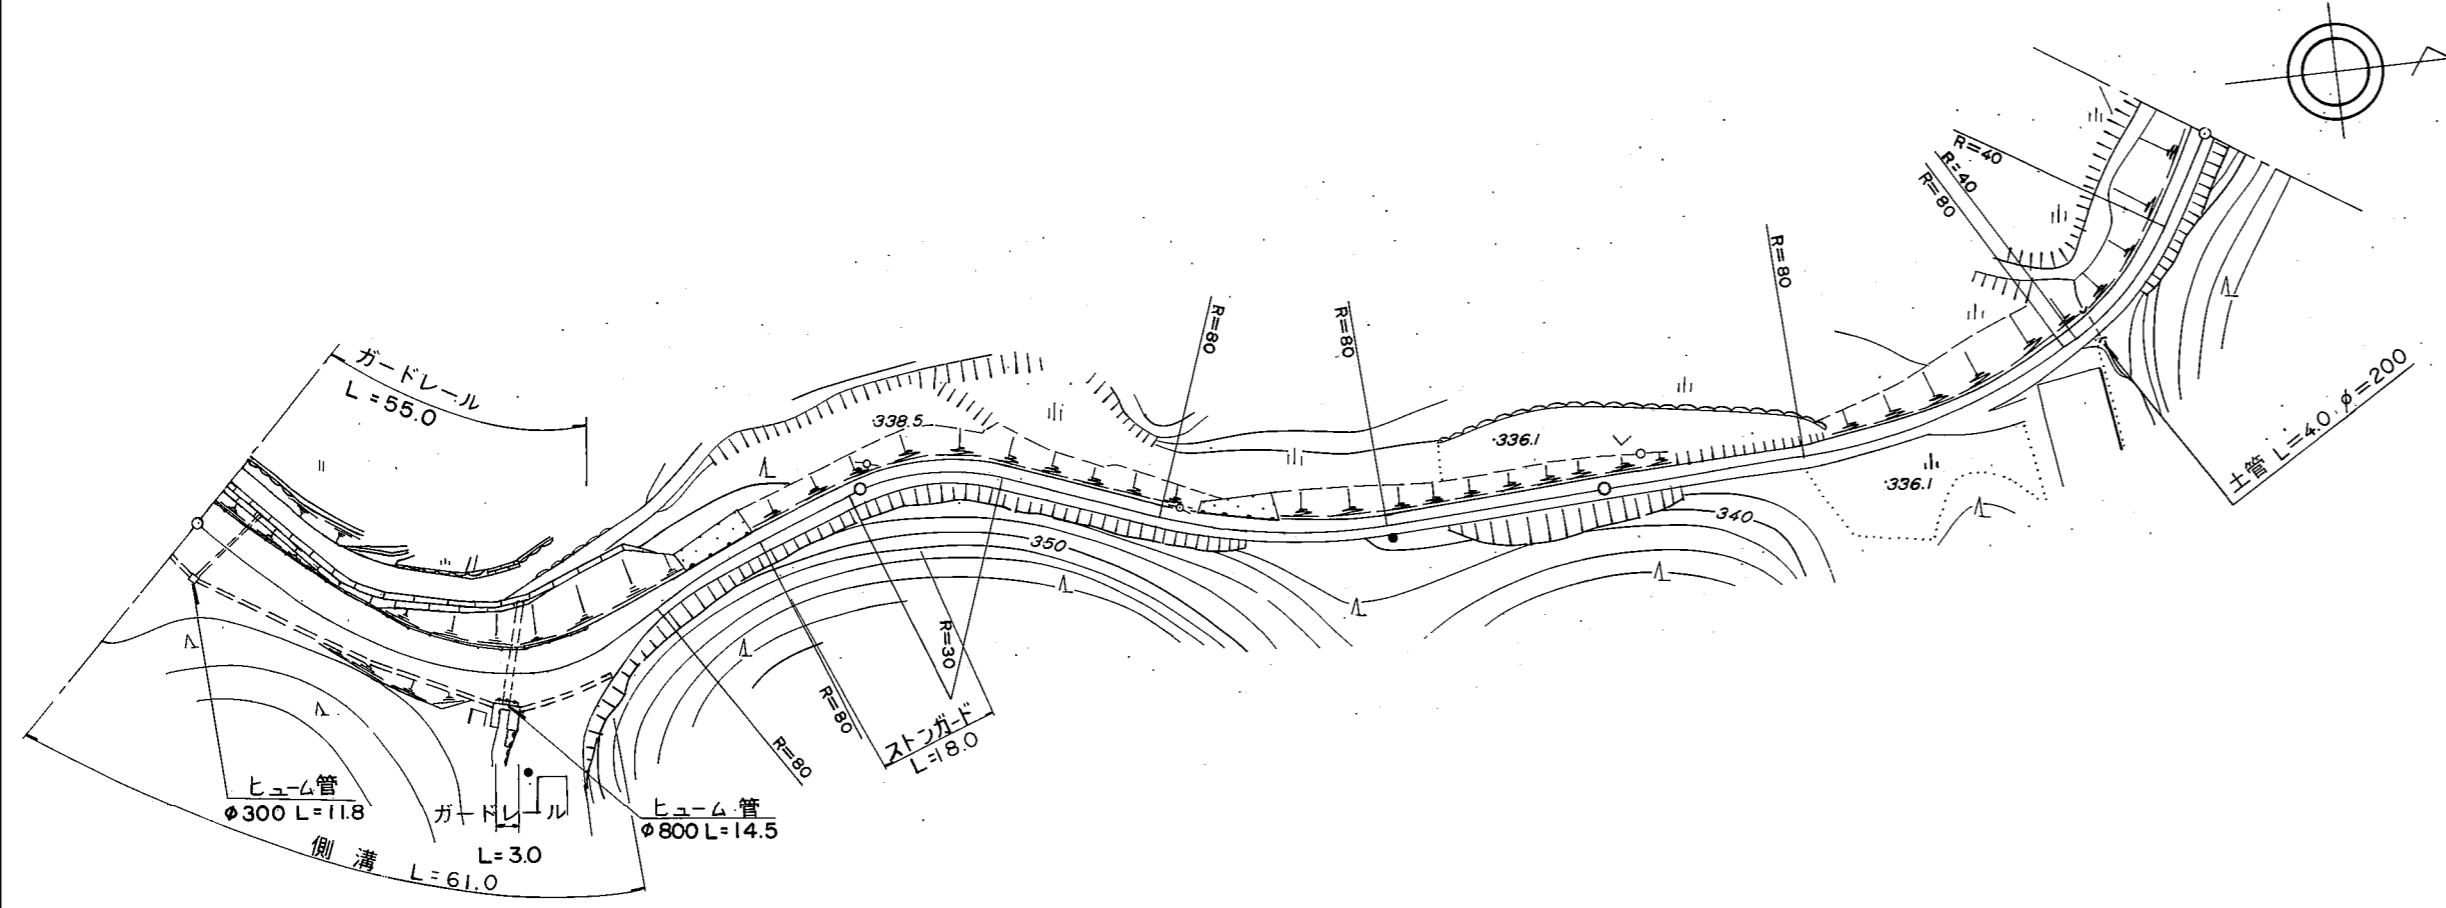

|        |      
|--------|------|------------|------|------|-----|------|-----|-----|------|------|------------|-------|------|------|-----|------|-------|-------|-------|------------|--|
| 区間番号   | 雪害   | 1          | 2    | 3    | 4   | 5    | 6   | 7   | 8    | 9    | 100.0      | 10    | 11   | 12   | 13  | 14   | 300.0 | 400.0 | 500.0 |            |  |
| 点間距離   |      | 5.0        | 24.0 | 15.0 | 5.0 | 12.0 | 4.0 | 5.0 | 11.0 | 19.0 |            | 100.0 | 24.0 | 17.0 |     | 40.0 | 19.0  |       |       |            |  |
| 全幅員    |      | 8.3        | 6.5  | 7.3  | 8.3 | 7.0  | 5.2 | 3.5 | 3.0  | 3.0  |            | 3.0   | 3.0  | 3.2  |     | 3.0  | 3.0   |       |       |            |  |
| 全幅員内訳  | 車道   | 5.0        | 5.0  | 5.0  | 5.0 | 5.0  | 4.0 | 2.5 | 2.0  | 2.0  |            | 2.0   | 2.0  | 2.0  |     | 2.0  | 2.0   |       |       |            |  |
|        | 左側歩道 |            |      
|        | 右側歩道 |            |      
|        | 路肩   | 1.0        | 0.5  | 0.7  | 0.7 | 1.0  | 0.6 | 0.5 | 0.5  | 0.5  | 0.5        |       | 0.5  | 0.5  | 0.6 |      | 0.5   | 0.5   |       |            |  |
| 側溝     | 左側   | 0.6        | 0.6  | 0.6  | 0.6 | 0.6  | 0.6 |     |      |      |            |       |      |      |     |      |       |       |       |            |  |
|        | 右側   | 0.6        | 0.6  | 0.6  | 0.6 | 0.6  | 0.6 |     |      |      |            |       |      |      |     |      |       |       |       |            |  |
| その他    |      |            
| 主要路面   | 種類   | as         |      |      |     |      |     |     |      |      |            |       |      |      |     |      |       |       |       |            |  |
| 舗装区間番号 |      | 1<br>100.0 |      |      |     |      |     |     |      |      | 2<br>100.0 |       |      |      |     |      |       |       |       | 3<br>100.0 |  |

道路台帳修正履歴

| カルテ番号       | 修正内容   | 調整年月日      | 業者名  |
|-------------|--------|------------|------|
|             | 転記     | 1994.04.01 | ヤマコン |
| 2012-05-016 | 図面番号変更 | 2012.08.31 | ヤマコン |
|             |        |            |      |
|             |        |            |      |

|       |              |      |       |
|-------|--------------|------|-------|
| 路線名   | 主要地方道 下松鹿野線  |      |       |
| 図面名   | 204105049-00 |      |       |
| 作成年月日 | 2012年8月31日   |      |       |
| 縮尺    | 1/1000       | 図面番号 | 47-00 |
| 事務所名  | 周南土木建築事務所    |      |       |