


標題	路線コード	041	図面コード	050-00	路線名	主要地方道 下松鹿野線	県名	山口県	地名	周南市大字金峰	図面番号	48	① 現道 2 現道(分離) 3 旧道 4 新道 5 専用自歩道
----	-------	-----	-------	--------	-----	-------------	----	-----	----	---------	------	----	---------------------------------

平面図
縮尺千分の一

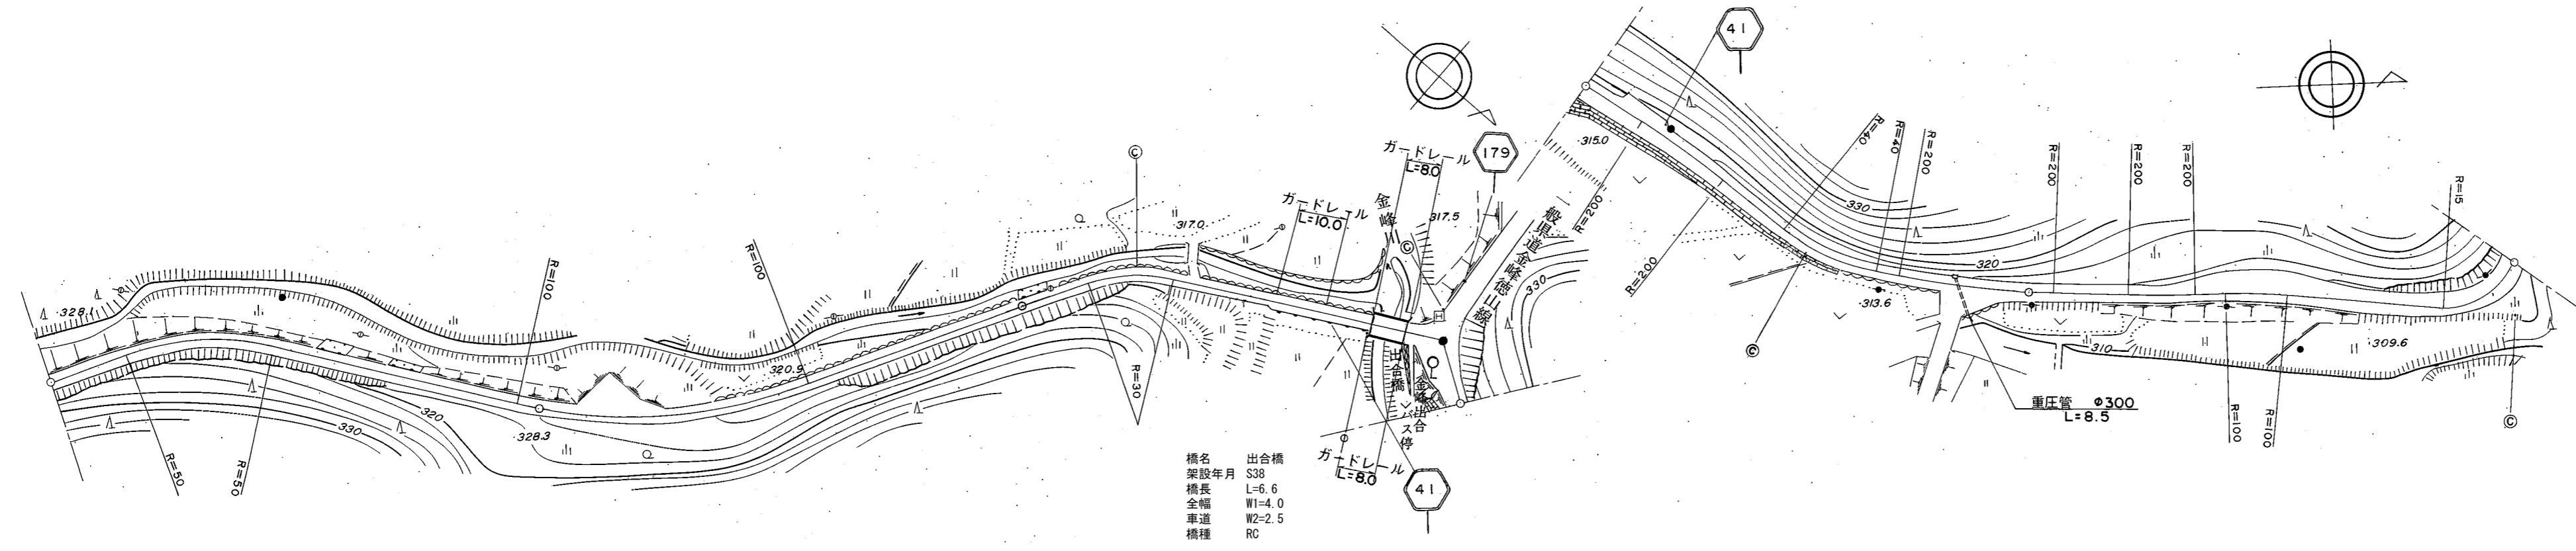

道路台帳修正履歴

カルテ番号	修正内容	調整年月日	業者名
	転記	1997.03.31	ヤマコン
2009-05-221	橋梁諸元変更	2010.03.25	ヤマコン
2012-05-016	図面番号変更	2012.08.31	ヤマコン

区間	番号	距離	
		1	2	3	4	5	6	7	8	9	10	11	12	13	14	15	16	17	18	19	20	21	22	23	24	25	26	27	28																									
雪害	
点間		9.0		46.0		46.0		9.0		8.0		11.0		32.0		40.0		25.0		47.0		6.6		8.4		7.0		2.0		6.0		9.0		5.0		31.0		43.0		4.0		19.0		21.0		12.0		12.0		25.0		8.0		3.0
全幅員	車道	3.0		3.2		3.04		3.0		3.0		3.0		3.24		3.4		4.0		4.0		7.0		5.5		4.98		2.5		5.5		5.1		3.9		3.8		3.5		3.54		3.7		6.1		7.5		5.1		5.0		7.0		3.5
	歩道	2.0		2.0		2.0		2.0		2.0		2.0		2.0		2.0		2.5		2.5		2.5		2.5		2.5		2.5		2.5		2.5		2.5		2.5		2.5		2.5		2.5		2.5		2.5		2.5		2.5		2.5		
全幅員内訳	左側路肩	0.5		0.6		0.52		0.5		0.5		0.5		0.62		0.7		0.75		0.75		2.25		1.5		0.98		0.75		0.75		0.75		0.7		0.65		0.5		0.52		0.6		0.6		0.6		0.6		0.6				
	右側路肩	0.5		0.6		0.52		0.5		0.5		0.5		0.62		0.7		0.75		0.75		2.25		1.5		0.98		0.75		0.75		0.75		0.7		0.65		0.5		0.52		0.6		0.6		0.6		0.6						
側溝	左側	
その他	
主要	工作物	
路面	種別	as	
舗装	区間番号	1		2		3		4		5		6		7		8																																						

路線名	主要地方道 下松鹿野線
図面名	204105050-00
作成年月日	2012年8月31日
縮尺	1/1000
図面番号	48-00
事務所名	周南土木建築事務所