


標題	路線コード	054	図面コード	4-0	路線名	主要地方道 防府(停)線	県名	山口県	地名	防府市大字西佐波令	図面番号	4	① 現道 2 現道(分離) 3 旧道 4 新道 5 専用自歩道
----	-------	-----	-------	-----	-----	--------------	----	-----	----	-----------	------	---	---------------------------------

平面図
縮尺千分の一

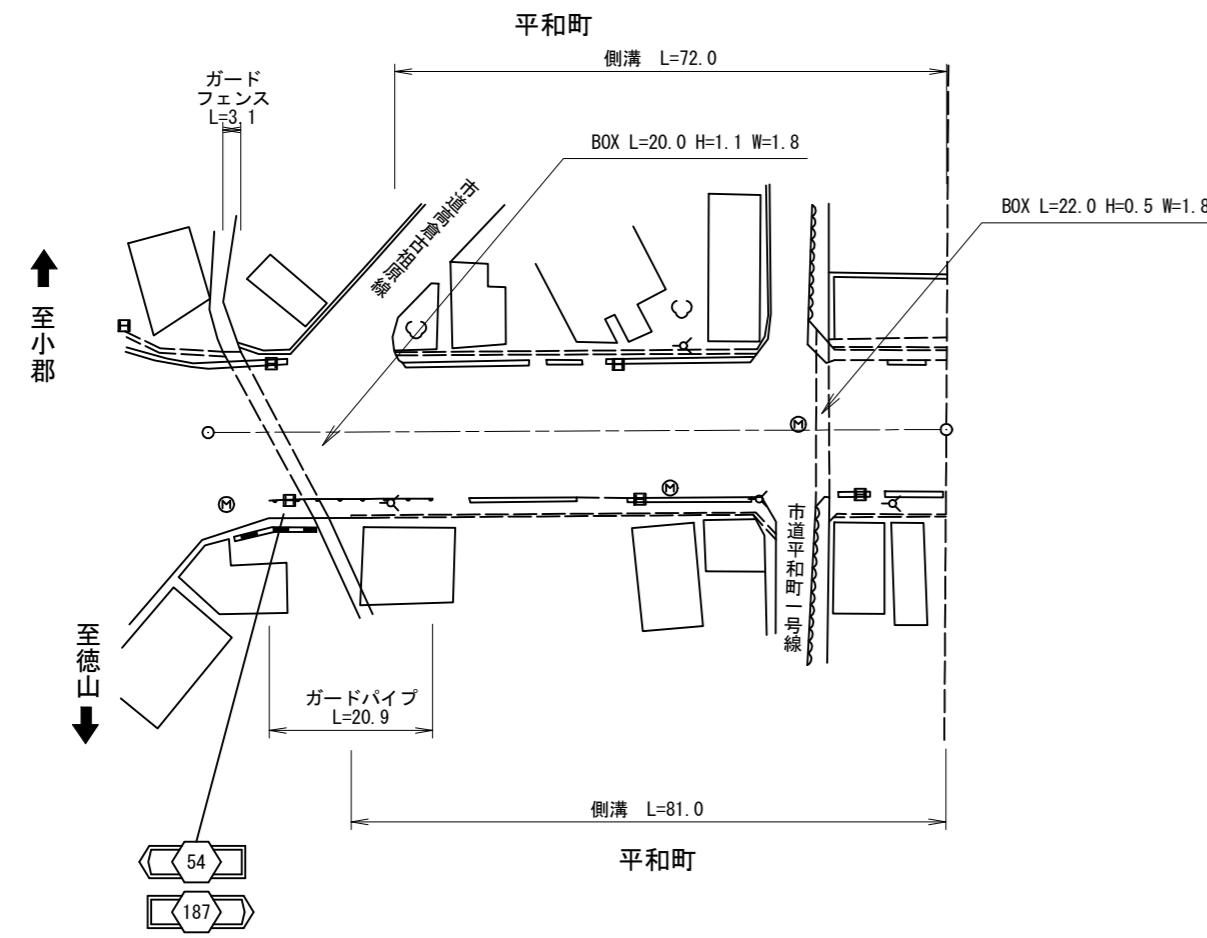

道路台帳修正履歴

カルテ番号	修正内容	調整年月日	業者名
	転記	1992.03.31	田中技研
2008-06-038	歩道橋削除 ベクター変換	2009.03.31	田中技研
2010-06-023	標識追加	2010.12.17	田中技研

区間	番号	1	2	3	4	98.0
点間	距離	5.0	5.0		63.0	25.0
全幅員内訳	全幅員	24.9	23.0	22.0	22.0	22.5
	車道	16.0	16.0	16.0	16.0	15.5
	歩道	2.0	3.0	2.5	2.5	3.0
	左側	2.5	2.0	2.5	2.1	2.6
	右側	2.2	1.0	1.0	0.7	0.7
路肩	左側	2.2	1.0	1.0	0.7	0.7
右側	1.0	1.0	0.7	0.7	0.7	
中央	分離帯					
側溝	左側	0.0	0.0	0.55	0.55	0.55
	右側	0.0	0.55	0.55	0.55	0.55
その他						
主要	工作物					
路面	種別	AS				AS
舗装	区間			1		98.0

路線名	主要地方道 防府(停)線		
図面名	205406004-00		
作成年月日	2010年12月17日		
縮尺	1/1000	図面番号	4-7
事務所名	防府土木建築事務所		