


標題	路線コード	058	図面コード	3-0	路線名	主要地方道 防府環状線	県名	山口県	地名	防府市沖今宿2丁目 大字牟礼	図面番号	3	① 現道 2 現道(分離) 3 旧道 4 新道 5 専用自歩道
----	-------	-----	-------	-----	-----	-------------	----	-----	----	----------------	------	---	---------------------------------

平面図
縮尺千分の一

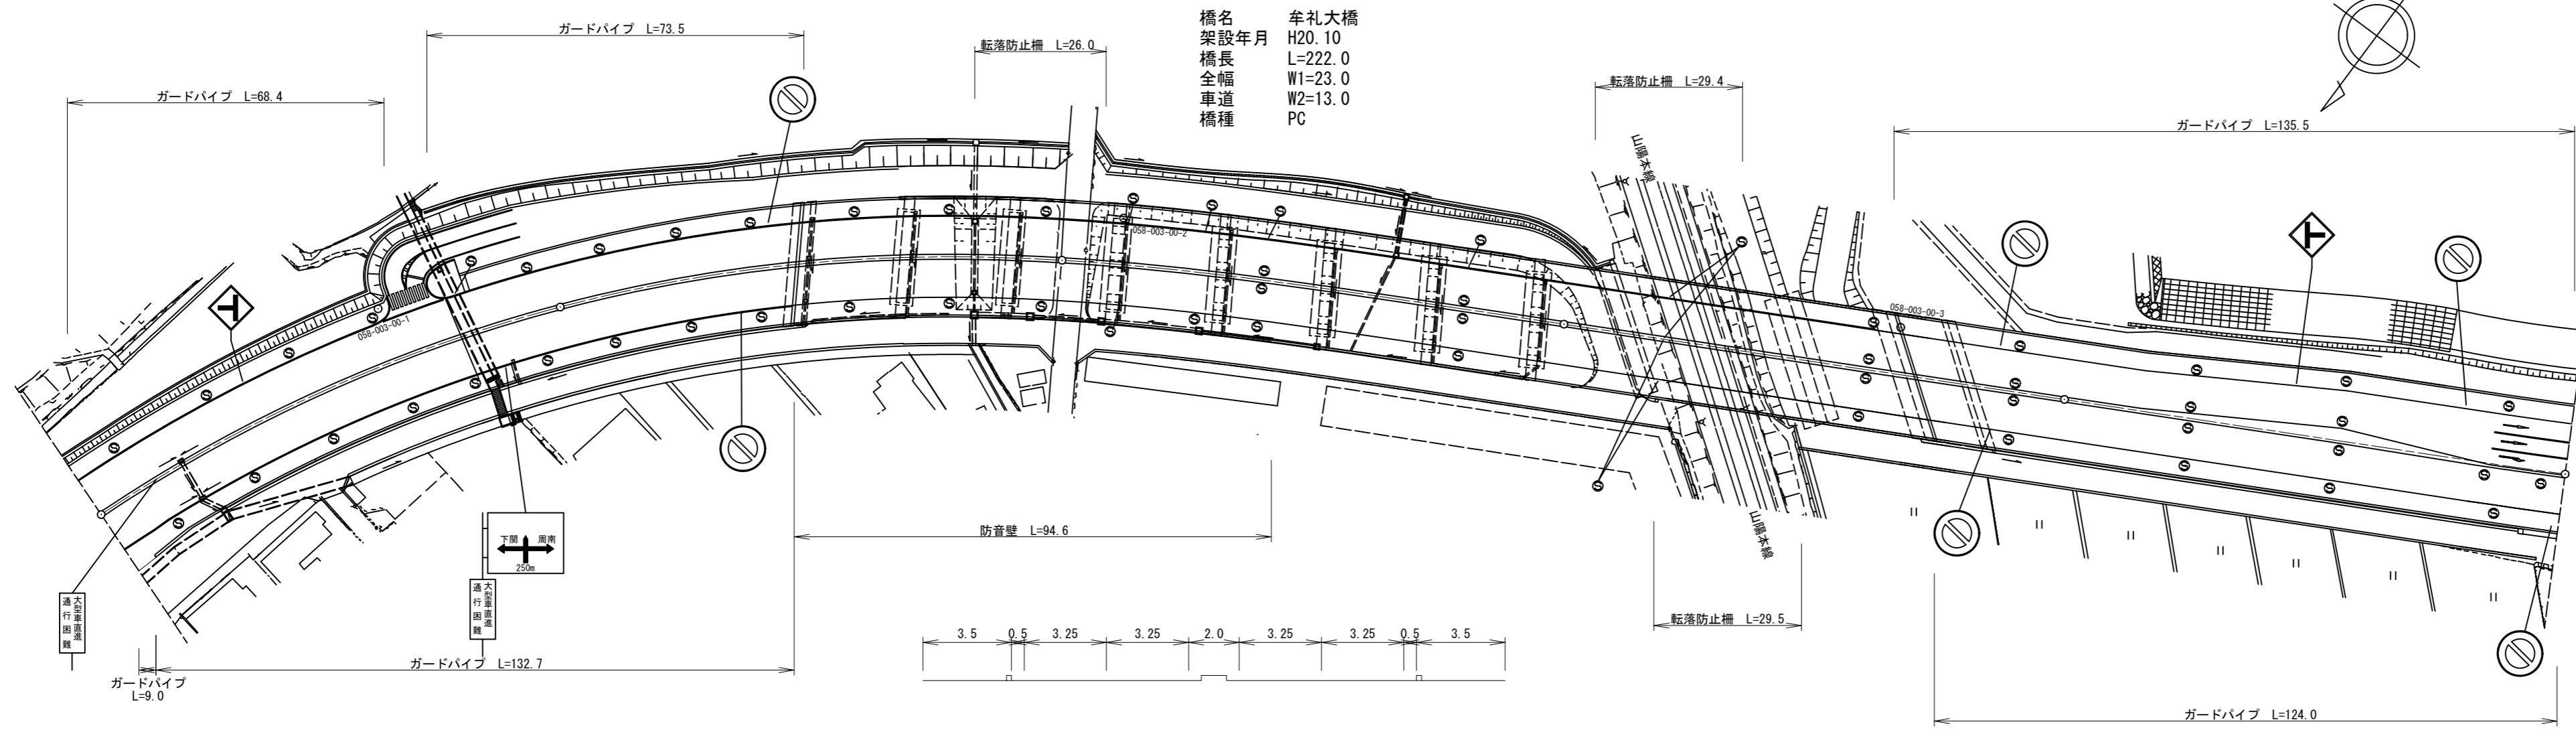

橋名 牟礼大橋
架設年月 H20.10
橋長 L=222.0
全幅 W1=23.0
車道 W2=13.0
橋種 PC

道路台帳修正履歴

カルテ番号	修正内容	調整年月日	業者名
2009-06-007	バイパス	2009.03.31	田中技研
2010-06-062	新道→現道	2011.03.31	田中技研
2019-06-009	標識変更/新設	2020.02.28	田中技研

区間	番号	1	2	3	4	5	6	7	8	9	10	11	12
点間	距離	100.0	48.0	52.0	100.0	17.9	22.1	30.0	30.0	15.0	40.0	30.0	15.0
全幅員内訳	全幅員	23.0	23.0	23.0	23.0	23.0	23.0	23.0	23.0	23.0	24.85	25.0	25.0
	車道	13.0	13.0	13.0	13.0	13.0	13.0	13.0	13.0	13.0	13.0	16.0	16.0
	歩道	3.5	3.5	3.5	3.5	3.5	3.5	3.5	3.5	3.5	3.5	3.5	3.5
	路肩	0.5	0.5	0.5	0.5	0.5	0.5	0.5	0.5	0.5	0.5	0.5	0.5
	中央分離帯	2.0	2.0	2.0	2.0	2.0	2.0	2.0	2.0	2.0	3.85	1.0	1.0
側溝	左側												
側溝	右側												
主要	工作物			06714	06714	06714	06714	06714	06714	06714	06714	06714	06714
路面	種別	AS											AS
舗装	区間番号	1 100.0	2 48.0	3 52.0	4 100.0	5 70.0	6 30.0	7 100.0					

路線名	主要地方道 防府環状線
図面名	205806003-00
作成年月日	2020年2月28日
縮尺	1/1000
図面番号	3
事務所名	防府土木建築事務所