


標題	路線コード	058	図面コード	6-0	路線名	主要地方道 防府環状線	県名	山口県	地名	防府市新築地町	図面番号	6	① 現道 2 現道(分離) 3 旧道 4 新道 5 専用自歩道
----	-------	-----	-------	-----	-----	-------------	----	-----	----	---------	------	---	---------------------------------

平面図
縮尺千分の一

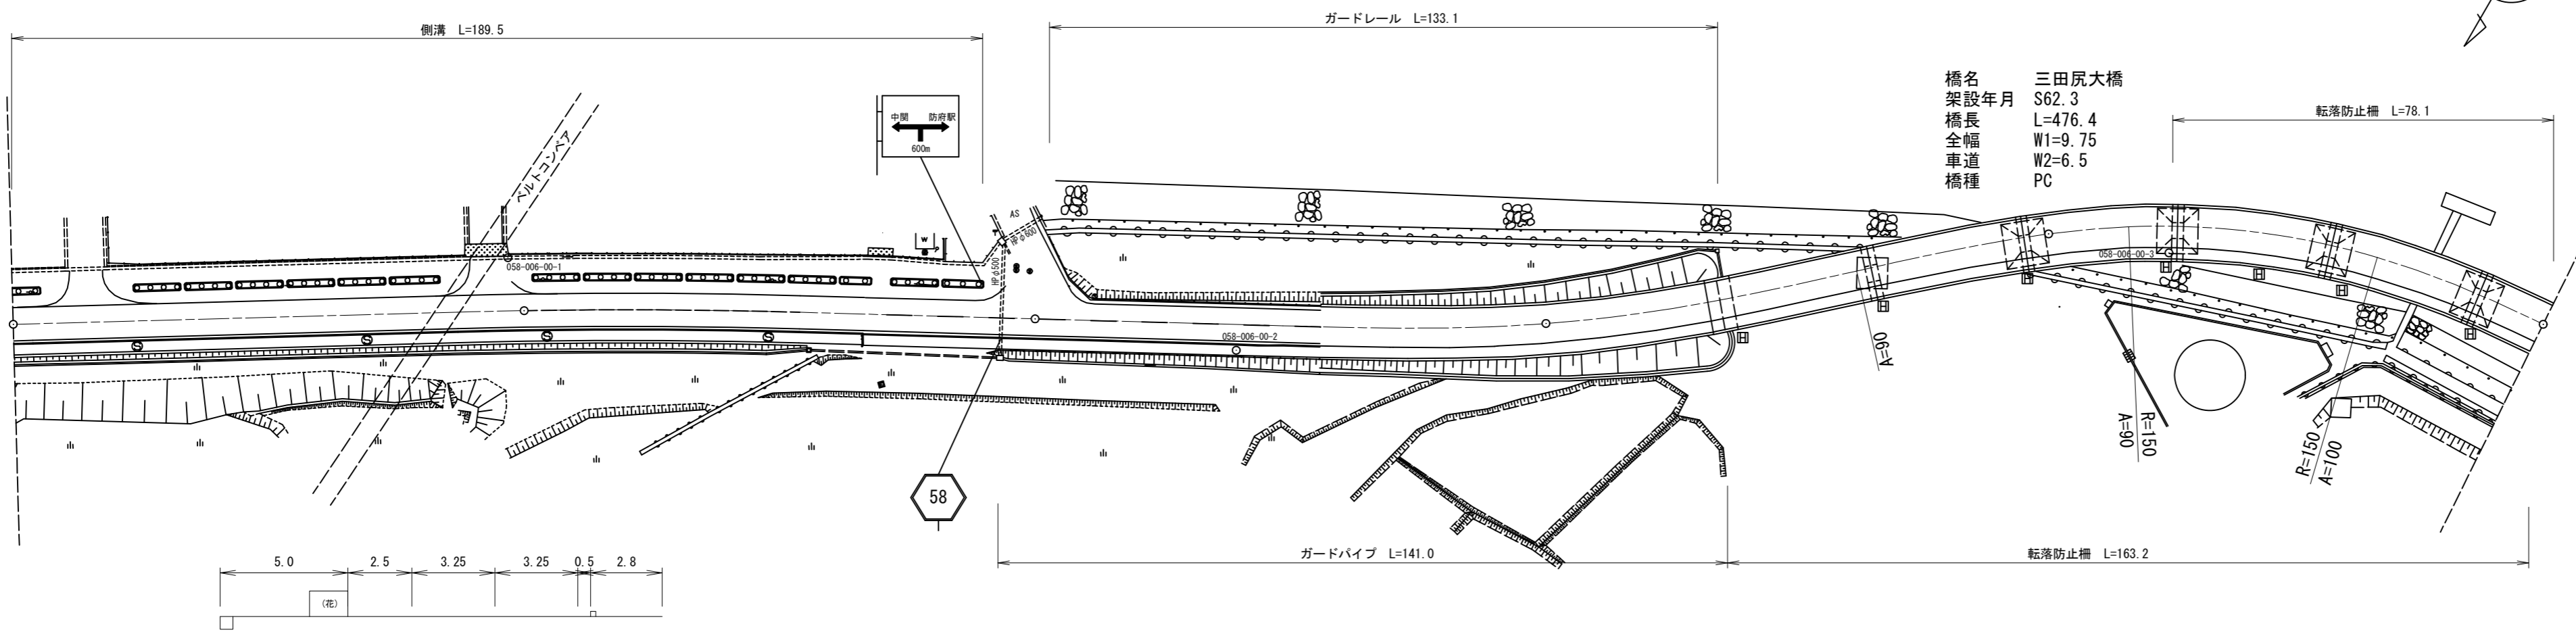

道路台帳修正履歴

カルテ番号	修正内容	調整年月日	業者名
2009-06-010	バイパス	2009.03.31	田中技研
2010-06-065	新道→現道	2011.03.31	田中技研
2014-06-007	曲線半径記入	2015.02.27	田中技研
2019-06-011	ベルトコンベア	2020.02.28	田中技研

区間	番号	1	2	3	4	5	6	7	8	
点間	距離	100.0	56.0	33.5	10.5	100.0	34.0	66.0	100.0	
全幅員内訳	全幅員	17.3	17.3	17.0	16.8	9.8	9.75	9.75	9.75	
	車道	6.5	6.5	6.5	6.5	6.5	6.5	6.5	6.5	
	歩道	5.0	5.0	5.0	5.0	5.0	5.0	5.0	5.0	
	左側	[2]	[2]	[2]	0.0	2.3	2.25	2.25	2.25	
	右側	2.8	2.8	2.5	2.3	2.3	2.25	2.25	2.25	
路肩	左側	2.5	2.5	2.5	2.5	0.5	0.5	0.5	0.5	
右側	0.5	0.5	0.5	0.5	0.5	0.5	0.5	0.5	0.5	
中央	分離帯									
側溝	左側	(0.5)	(0.5)	(0.5)	(0.5)					
右側	(0.5)	(0.5)	(0.5)	(0.5)						
主要	工作物					06717		06717		
路面	種別	AS								AS
舗装	区間	1	2	3	4	5	6			
番号		100.0	100.0	100.0	34.0	66.0	100.0			

路線名	主要地方道 防府環状線
図面名	205806006-00
作成年月日	2020年2月28日
縮尺	1/1000
図面番号	6
事務所名	防府土木建築事務所