


標題	路線コード	058	図面コード	7-0	路線名	主要地方道 防府環状線	県名	山口県	地名	防府市新築地町 大字新田	図面番号	7	① 現道 2 現道(分離) 3 旧道 4 新道 5 専用自歩道
----	-------	-----	-------	-----	-----	-------------	----	-----	----	--------------	------	---	---------------------------------

平面図  
縮尺千分の一

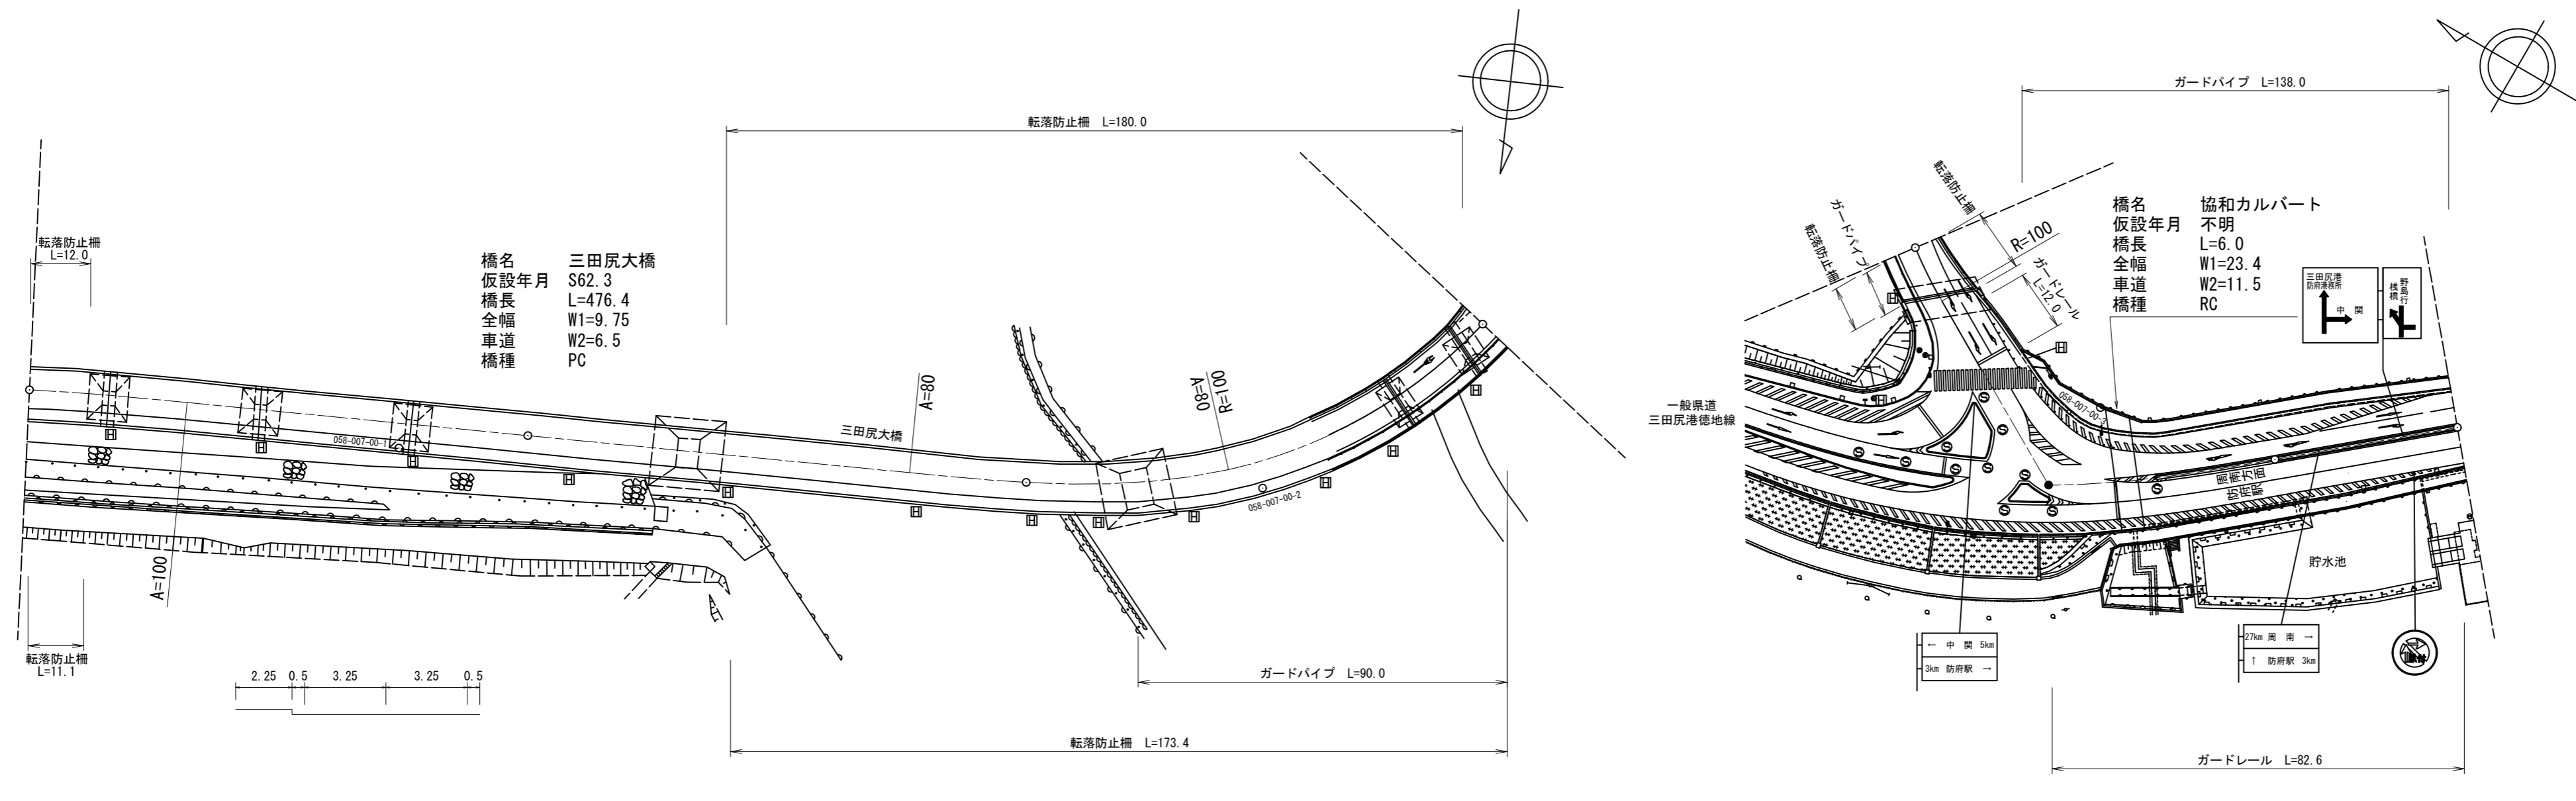

道路台帳修正履歴

カルテ番号	修正内容	調整年月日	業者名
2009-06-011	バイパス	2009.03.31	田中技研
2010-06-066	新道→現道	2011.03.31	田中技研
2014-06-007	曲線半径記入	2015.02.27	田中技研
2015-00-211	橋梁諸元変更	2016.03.31	田中技研

区間	番号	距離														
		1	2	3	4	5	6	7	8	9	10	11	12	13	14	15
全幅員		100.0	200.0	300.0	400.0	437.0										
全幅員内訳	車道	6.5	6.5	6.5	7.2	7.5	7.5	8.2	9.7	9.7	11.5	11.5	11.5	11.5	13.0	13.0
	左側歩道									0.0	2.3	2.3	2.3	2.3	2.3	2.3
	右側歩道	2.25	2.25	2.25	2.25	2.25	2.25	2.25	2.25	2.25	2.3	2.3	2.3	2.3	2.3	2.3
	左側路肩	0.5	0.5	0.5	0.5	0.5	0.5	0.5	0.5	0.5	5.1	5.1	5.1	5.1	5.1	5.1
	右側路肩	0.5	0.5	0.5	0.5	0.5	0.5	0.5	0.5	0.5	2.2	2.2	2.2	2.2	2.2	2.2
中央分離帯											0.0	1.5	1.5	1.5	1.5	1.5
側溝	左側															
側溝	右側															
その他																
主要工作物		06717	06717	06717	06717	06717	06717	06717	06717	06717	06717	06717	06495			
路面種別		AS														AS
舗装区間	番号	1 100.0	2 100.0	3 100.0	4 10.4	5 44.0	6 46.0	7 37.0								

路線名	主要地方道 防府環状線		
図面名	205806007-00		
作成年月日	2016年3月31日		
縮尺	1/1000	図面番号	15-46
事務所名	防府土木建築事務所		