


標題	路線コード	058	図面コード	20-0	路線名	主要地方道 防府環状線	県名	山口県	地名	防府市大字浜方手洗	図面番号	20	① 現道 2 現道(分離) 3 旧道 4 新道 5 専用自歩道
----	-------	-----	-------	------	-----	-------------	----	-----	----	-----------	------	----	---------------------------------

平面図  
縮尺千分の一

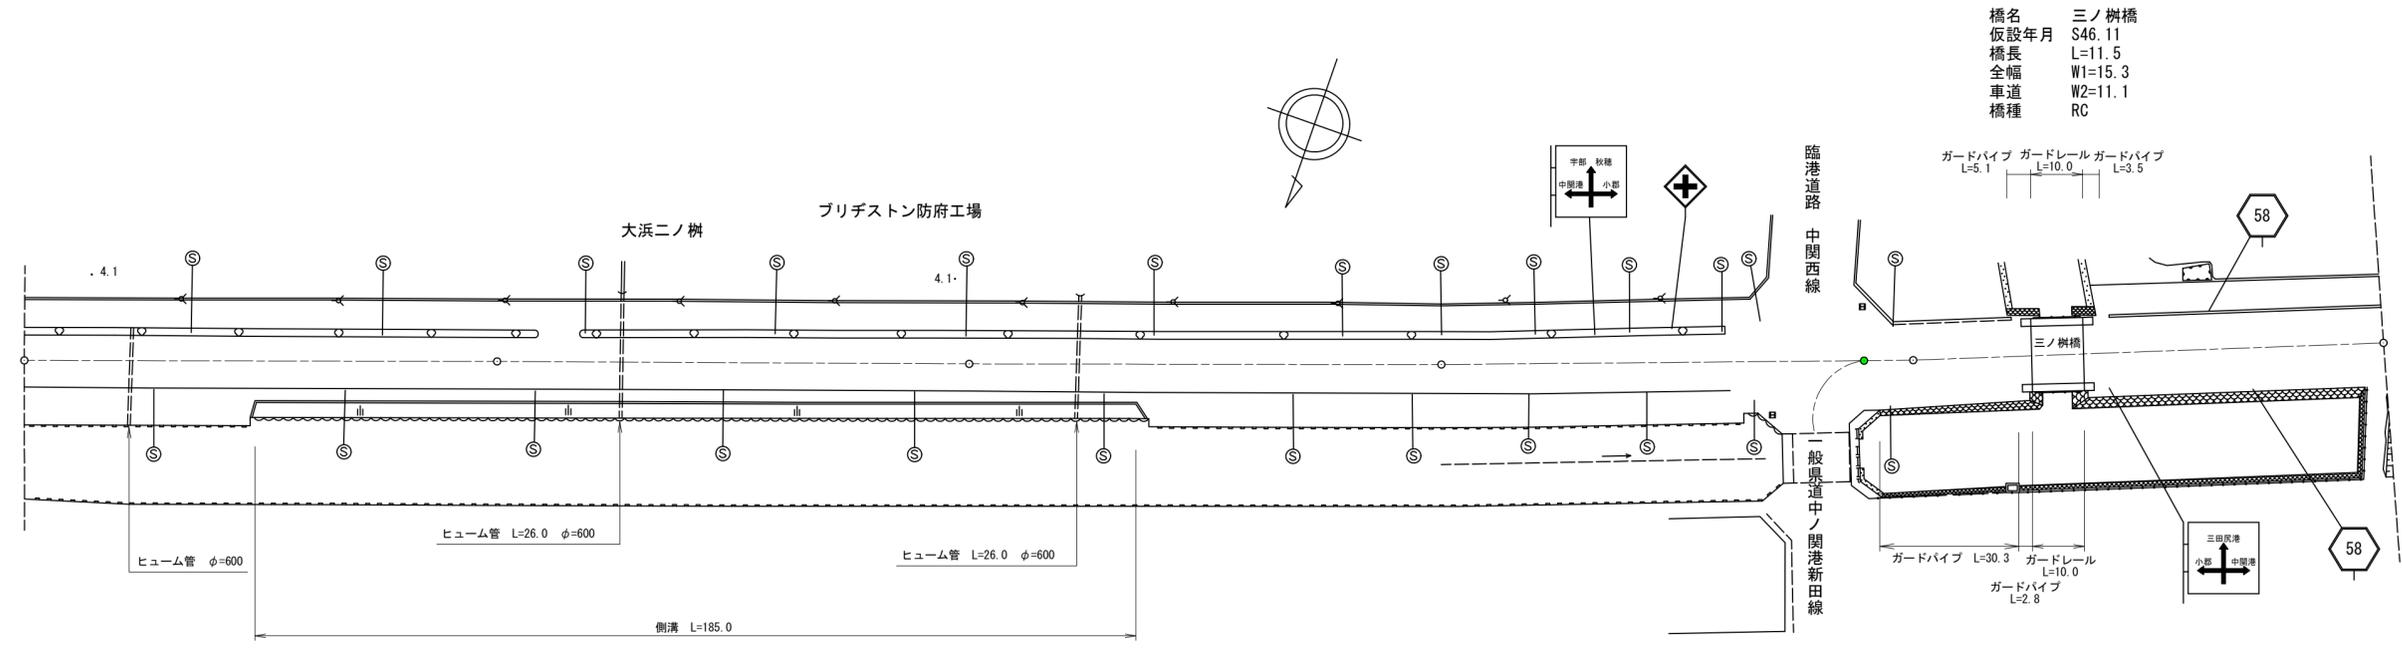

道路台帳修正履歴

カルテ番号	修正内容	調整年月日	業者名
2009-06-069	橋梁諸元変更	2009.08.28	田中技研
2010-06-033	ガードパイプ	2010.12.17	田中技研
2011-06-012	臨港道路名変更	2012.03.31	田中技研
2015-06-020	ガードパイプ	2016.02.29	田中技研
2018-06-044	橋梁諸元変更	2019.02.28	田中技研

区間	番号	距離															
		1	2	3	4	5	6	7	7-1	7-2	8	9	10	11	12	13	
全幅員		20.0	20.0	20.0	20.0	20.0	24.0	24.0	24.0	24.0	24.0	24.0	24.0	18.5	15.3	15.3	14.95
全幅員内訳	車道	8.3	8.3	8.3	8.3	8.3	8.3	8.3	8.3	8.3	8.3	8.3	8.3	8.3	8.3	8.3	8.3
	左側歩道	7.5	7.5	7.5	7.5	7.5	7.5	7.5	7.5	7.5	7.5	7.5	7.5	7.5	7.5	7.5	7.5
	右側歩道	1.2	1.2	1.2	1.2	1.2	1.2	1.2	1.2	1.2	1.2	1.2	1.2	1.2	1.2	1.2	1.2
	左側路肩	1.5	1.5	1.5	1.5	1.5	1.5	1.5	1.5	1.5	1.5	1.5	1.5	1.5	1.5	1.5	1.5
	右側路肩	1.5	1.5	1.5	1.5	1.5	1.5	1.5	1.5	1.5	1.5	1.5	1.5	1.5	1.5	1.5	1.5
中央分離帯																	
側溝	左側																0.6
側溝	右側		0.5		0.5		0.5		0.5		0.5		0.5		0.5		0.6
その他																	
主要工作物															06499		
路面種別		AS															AS
舗装区間	番号	1	2	3	4	5	6	7	8								
舗装区間	距離	100.0	100.0	100.0	90.0	10.0	25.0	11.5	63.5								

路線名	主要地方道 防府環状線
図面名	205806020-00
作成年月日	2019年2月28日
縮尺	1/1000
図面番号	20
事務所名	防府土木建築事務所