


標題	路線コード	058	図面コード	21-0	路線名	主要地方道 防府環状線	県名	山口県	地名	防府市大字浜方	図面番号	21	① 現道 2 現道(分離) 3 旧道 4 新道 5 専用自歩道
----	-------	-----	-------	------	-----	-------------	----	-----	----	---------	------	----	---------------------------------

平面図  
縮尺千分の一

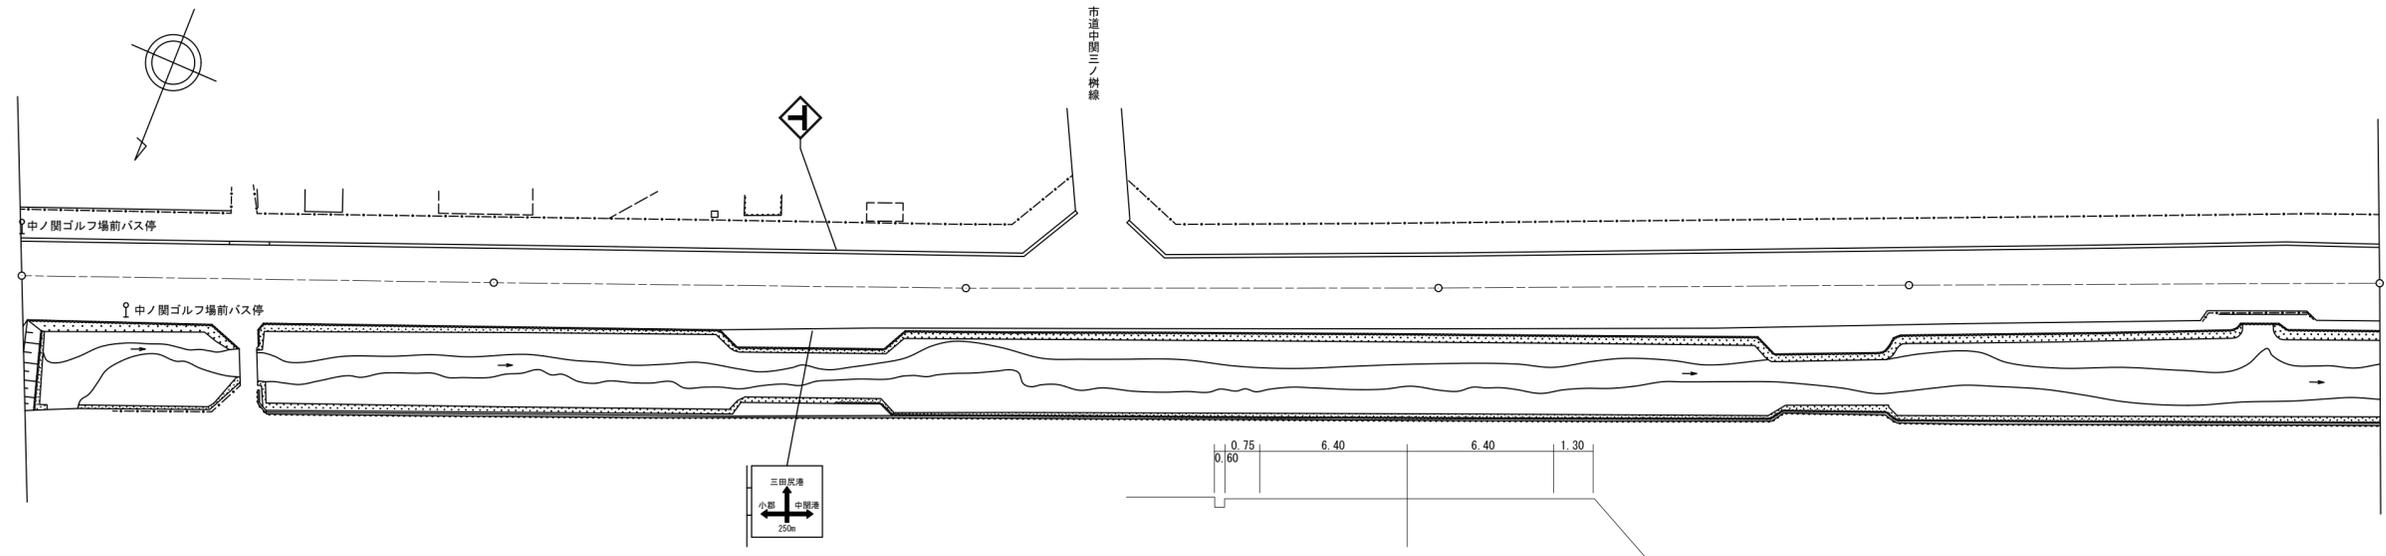

道路台帳修正履歴

カルテ番号	修正内容	調整年月日	業者名
	転記	1991.03.31	田中技研
2008-06-056	標識追加	2009.03.31	田中技研
2018-06-045	ベクター変換	2019.02.28	田中技研
2020-06-005	市道名追加 標識変更	2021.02.28	田中技研

区間	番号	1	2	3	4	5	6	7	8	9	10	
点間	距離	100.0	100.0	13.0	11.0	10.0	8.0	30.0	28.0	100.0	100.0	
全幅員内訳	全幅員	14.85	14.85	14.85	14.85	23.85	21.85	14.85	14.85	13.5	13.5	13.5
	車道	12.8	12.8	12.8	12.8	12.8	12.8	12.8	12.8	6.0	6.0	6.0
	歩道											
	左側											
	右側											
路肩	左側	0.75	0.75	0.75	0.75	9.75	7.75	0.75	3.75	3.75	3.75	3.75
右側	1.3	1.3	1.3	1.3	1.3	1.3	1.3	1.3	3.75	3.75	3.75	3.75
中央	分離帯											
側溝	左側	0.6	0.6	0.6	0.6	0.0	0.6	0.6	0.6	0.6	0.6	0.6
	右側											
その他												
主要	工作物											
路面	種別	AS										AS
舗装	区間	1 100.0	2 100.0	3 100.0				4 100.0		5 100.0		

路線名	主要地方道 防府環状線
図面名	205806021-00
作成年月日	2021年2月28日
縮尺	1/1000
図面番号	21
事務所名	防府土木建築事務所