


標題	路線コード	058	図面コード	22-0	路線名	主要地方道 防府環状線	県名	山口県	地名	防府市大字浜方	図面番号	22	① 現道 2 現道(分離) 3 旧道 4 新道 5 専用自歩道
----	-------	-----	-------	------	-----	-------------	----	-----	----	---------	------	----	---------------------------------

平面図
縮尺千分の一

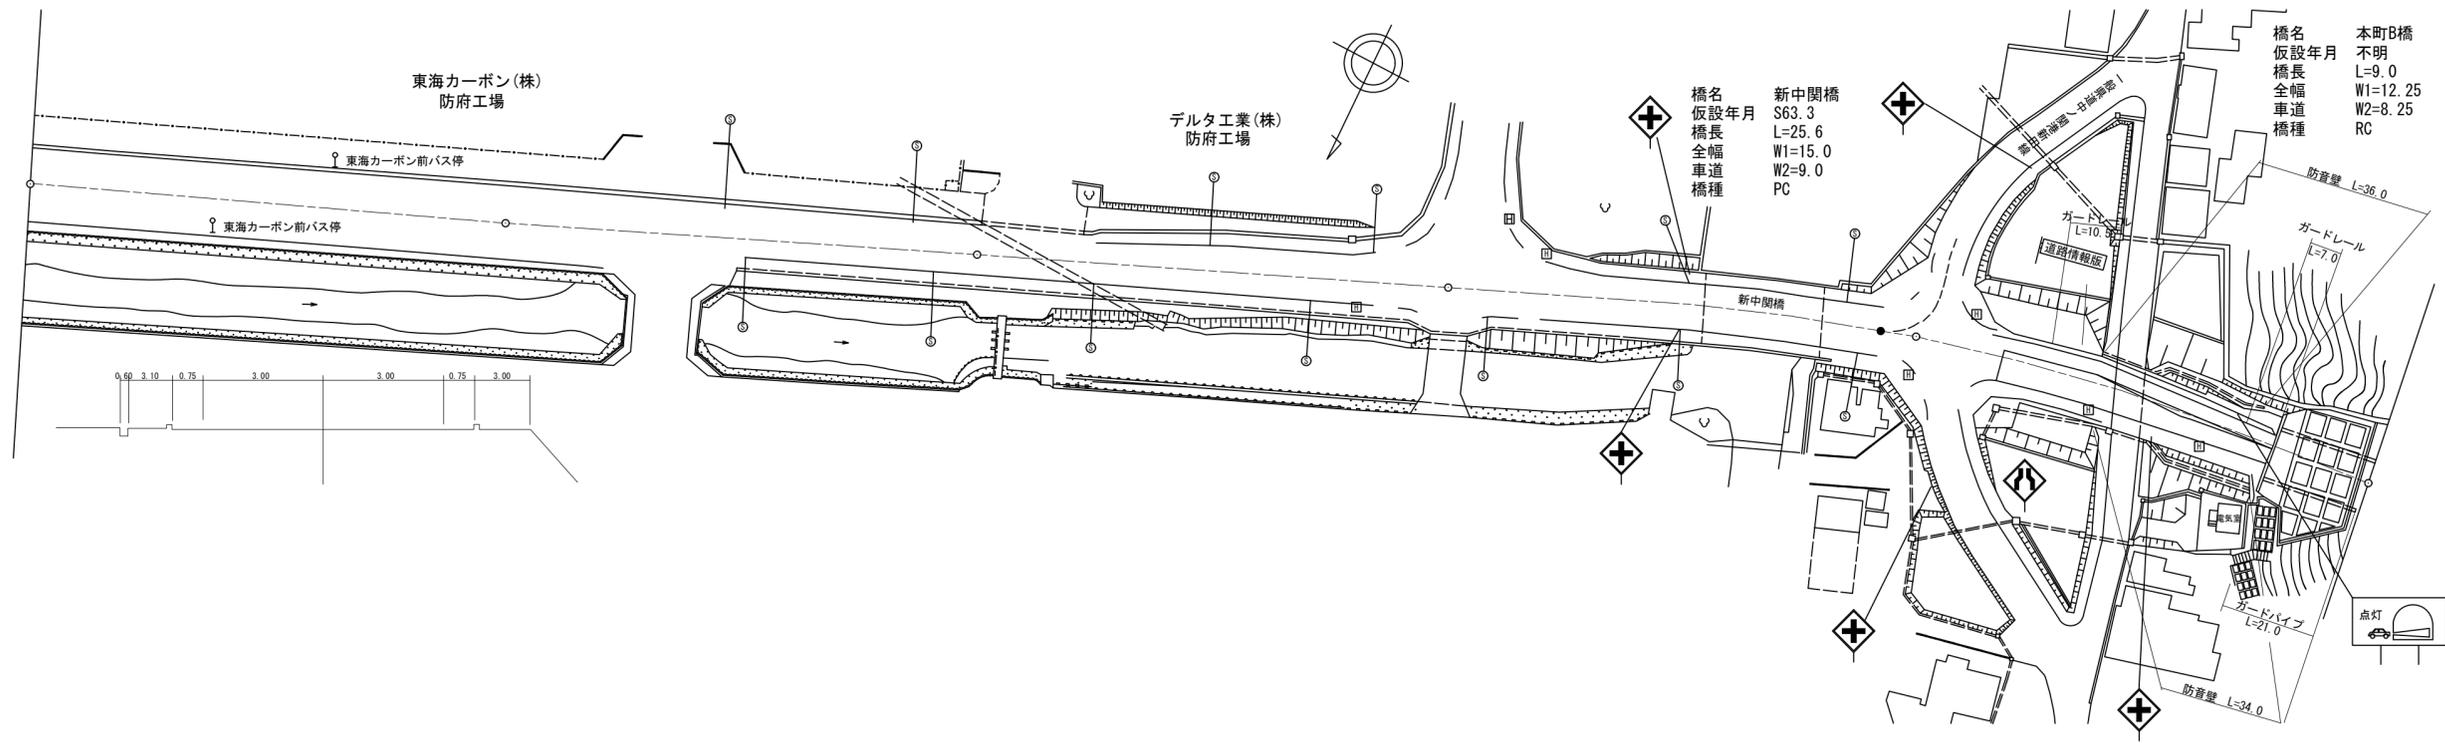

道路台帳修正履歴

カルテ番号	修正内容	調整年月日	業者名
2009-06-070	橋梁・トンネル諸元変更	2009.08.28	田中技研
2010-06-034	標識追加	2010.12.17	田中技研
2012-06-026	照明灯追加	2013.03.31	田中技研
2013-06-016	標識撤去	2014.02.28	田中技研
2018-06-046	ベクター変換	2019.02.28	田中技研

名称 中関トンネル
 建設年度 H2.1
 延長 L=587.0
 全幅 W1=9.75
 車道 W2=6.0
 有効高 H=4.5
 種別 覆工

区間	番号	1	2	3	4	5	6	7	8	9	10	11	12	13	14	15	16	17	18	19	20	21	22	23	24
点間	距離	100.0	50.0	50.0	24.0	5.0	5.0	5.0	5.0	5.0	5.0	46.0	54.0	25.0	10.0	11.0	37.0	5.0	9.0	6.0	6.0	6.0	6.0	4.0	21.0
全幅員内訳	全幅員	13.5	13.5	13.5	13.5	14.0	14.5	15.0	15.5	16.0	16.5	15.82	15.0	15.0	15.0	14.43	12.5	12.25	12.25	11.75	11.25	10.75	10.25	9.75	9.75
	車道	6.0	6.0	6.0	6.0	6.5	7.0	7.5	8.0	8.5	9.0	9.0	9.0	9.0	9.0	8.88	8.5	8.25	8.25	7.75	7.25	6.75	6.25	6.0	6.0
	歩道				0.0	0.0	0.0	0.0	0.0	0.0	0.0	0.0	2.77	2.5	2.5	2.5	2.5	2.5	2.5	2.5	2.5	2.5	2.0	0.75	0.75
	左側				0.0	0.0	0.0	0.0	0.0	0.0	0.0	0.0	2.77	2.5	2.5	2.5	2.5	2.5	2.5	2.5	2.5	2.5	2.0	0.75	0.75
	右側			0.0	0.0	0.0	0.0	0.0	0.0	0.0	0.0	0.0	2.77	2.5	2.5	2.5	2.5	2.5	2.5	2.5	2.5	2.5	2.0	0.75	0.75
側溝	左側	0.6	0.6	0.6	0.6	0.6	0.6	0.6	0.6	0.6	0.6	0.6	0.6	0.6	0.6	0.6	0.6	0.6	0.6	0.6	0.6	0.6	0.6	0.6	0.6
	右側																								
主要	工作物												06500				06501							T8013	
路面	種別	AS																					AS/Co	Co	
舗装	区間番号	1 100.0	2 100.0									3 100.0					4 54.0	5 25.0	6 10.0	7 11.0			8 79.0		9 21.0

路線名	主要地方道 防府環状線
図面名	205806022-00
作成年月日	2019年2月28日
縮尺	1/1000
図面番号	27-46
事務所名	防府土木建築事務所