


標題	路線コード	058	図面コード	23-0	路線名	主要地方道 防府環状線	県名	山口県	地名	防府市大字田島	図面番号	23	① 現道 2 現道(分離) 3 旧道 4 新道 5 専用自歩道
----	-------	-----	-------	------	-----	-------------	----	-----	----	---------	------	----	---------------------------------

平面図
縮尺千分の一

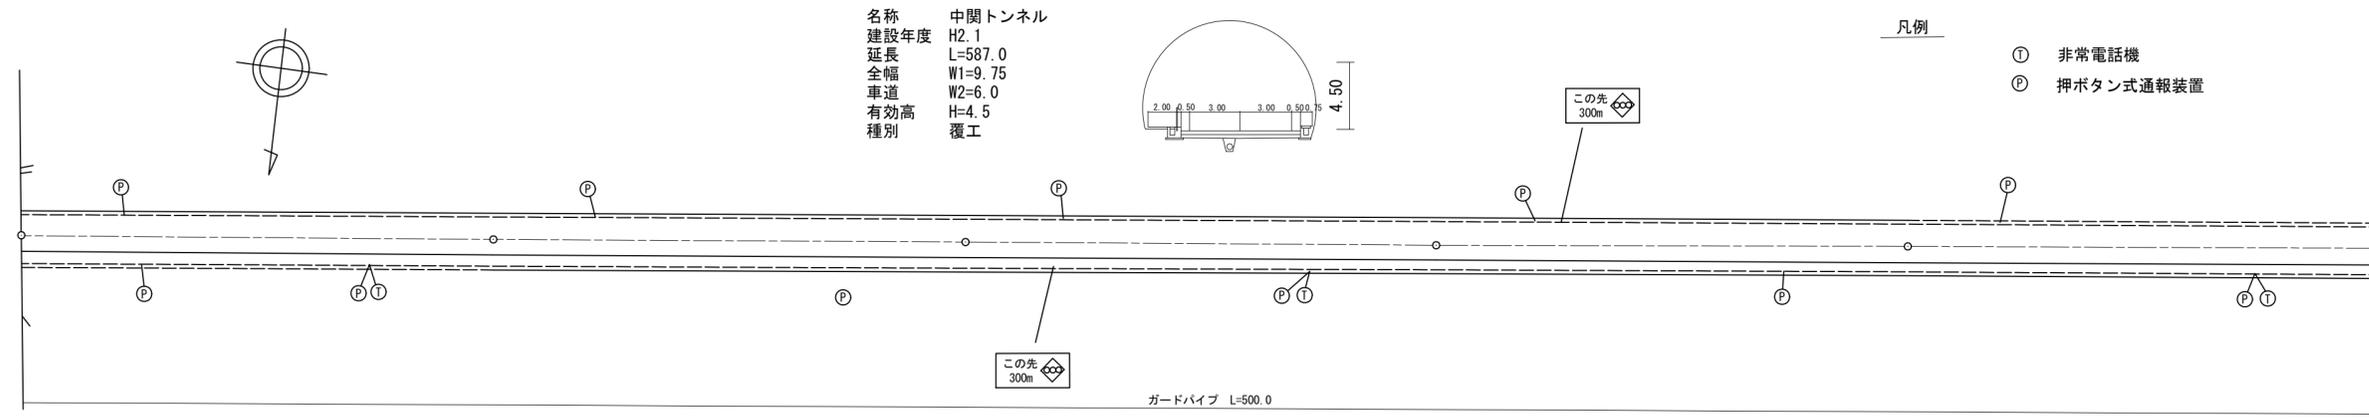

名称 中間トンネル
 建設年度 H2.1
 延長 L=587.0
 全幅 W1=9.75
 車道 W2=6.0
 有効高 H=4.5
 種別 覆工

凡例
 ① 非常電話機
 ② 押ボタン式通報装置

道路台帳修正履歴

カルテ番号	修正内容	調整年月日	業者名
	転記	1991.03.31	田中技研
2009-06-071	トンネル諸元変更	2009.08.28	田中技研
2018-06-047	ベクター変換	2019.02.28	田中技研

区間	番号	1	2	3	4	5	
点間	距離	100.0	100.0	100.0	100.0	100.0	100.0
全幅員内訳	全幅員	9.75	9.75	9.75	9.75	9.75	9.75
	車道	6.0	6.0	6.0	6.0	6.0	6.0
	歩道	0.75	0.75	0.75	0.75	0.75	0.75
	路肩	2.0	2.0	2.0	2.0	2.0	2.0
	中央分離帯	0.5	0.5	0.5	0.5	0.5	0.5
側溝	左側	0.75	0.75	0.75	0.75	0.75	0.75
	右側	0.75	0.75	0.75	0.75	0.75	0.75
その他							
主要	工作物	T8013	T8013	T8013	T8013	T8013	
路面	種別	∞					∞
舗装	区間番号	1 100.0	2 100.0	3 100.0	4 100.0	5 100.0	

路線名	主要地方道 防府環状線		
図面名	205806023-00		
作成年月日	2019年2月28日		
縮尺	1/1000	図面番号	23
事務所名	防府土木建築事務所		