


① 現道 2 現道(分離) 3 旧道 4 新道 5 専用自歩道

平面図 縮尺千分の一

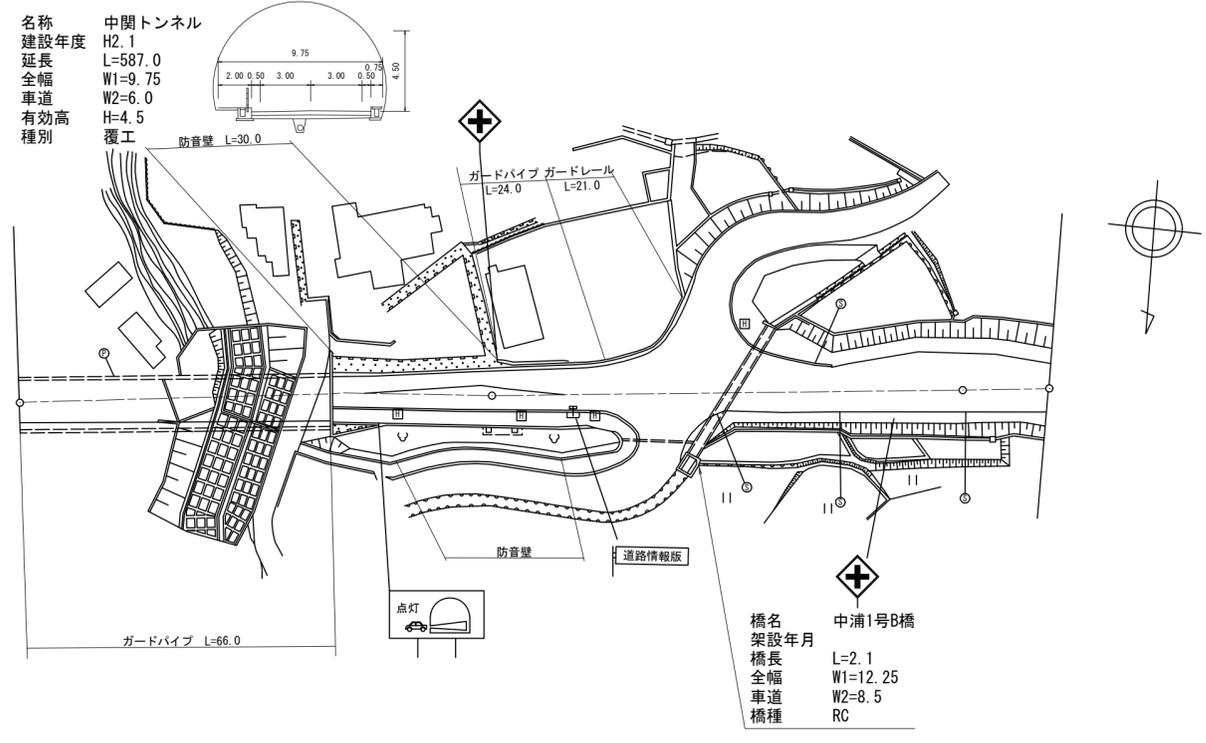

道路台帳修正履歴

カルテ番号	修正内容	調整年月日	業者名
	転記	1998.03.31	田中技研
2008-06-058	標識追加	2009.03.31	田中技研
2009-06-072	トンネル諸元変更	2009.08.28	田中技研
2015-00-215	橋梁諸元追加	2016.03.31	田中技研
2018-06-048	ベクター変換 橋梁諸元変更	2019.02.28	田中技研

区間番号	1	2	3	4	5	6	7	8	9	10	10-1	11	12	13	14	15	16	17	18	19	
点間距離		66.0	7.0	12.0	12.0	3.0	9.0	12.0	8.0	20.1	2.1	19.8	5.0	5.0	5.0	4.0	10.0	7.0	3.0	3.0	5.0
全幅員	9.75	9.75	9.5	10.25	10.75	10.88	11.25	11.75	12.25	12.25		12.25	16.0	16.0	17.0	18.0	18.0	18.0	17.0	16.5	16.0
全幅員内訳	車道	6.0	6.0	6.0	6.5	7.0	7.5	8.0	8.5	8.5		8.5	8.5	7.0	7.0	8.0	9.0	9.0	8.0	7.5	7.0
	歩道	0.75	0.75	0.0	0.0	0.0	0.0	0.0	0.0	0.0		0.0	0.0	0.0	0.0	0.0	0.0	0.0	0.0	0.0	0.0
	左側	2.0	2.5	2.5	2.5	2.5	2.5	2.5	2.5	2.5		2.5	2.5	2.5	2.5	2.5	2.5	2.5	2.5	2.5	2.5
	右側	0.5	0.5	0.5	0.75	0.75	0.75	0.75	0.75	0.75		0.75	0.75	0.75	0.75	0.75	0.75	0.75	0.75	0.75	0.75
	中央	0.5	0.5	0.5	0.5	0.5	0.5	0.5	0.5	0.5		0.5	0.5	0.5	0.5	0.5	0.5	0.5	0.5	0.5	0.5
側溝	左側 (0.75)	左側 (0.75)	右側 (0.75)																		
主要工物	T8013									06564											
路面種別	Co	Co/AS																			AS
舗装区間番号	1 66.0	2 34.0								3 100.0										4 18.0	

路線名	主要地方道 防府環状線
図面名	205806024-00
作成年月日	2019年2月28日
縮尺	1/1000
図面番号	24
事務所名	防府土木建築事務所