


標題	路線コード	058	図面コード	26-0	路線名	主要地方道 防府環状線	県名	山口県	地名	防府市大字西浦	図面番号	26	① 現道 2 現道(分離) 3 旧道 4 新道 5 専用自歩道
----	-------	-----	-------	------	-----	-------------	----	-----	----	---------	------	----	---------------------------------

平面図  
縮尺千分の一

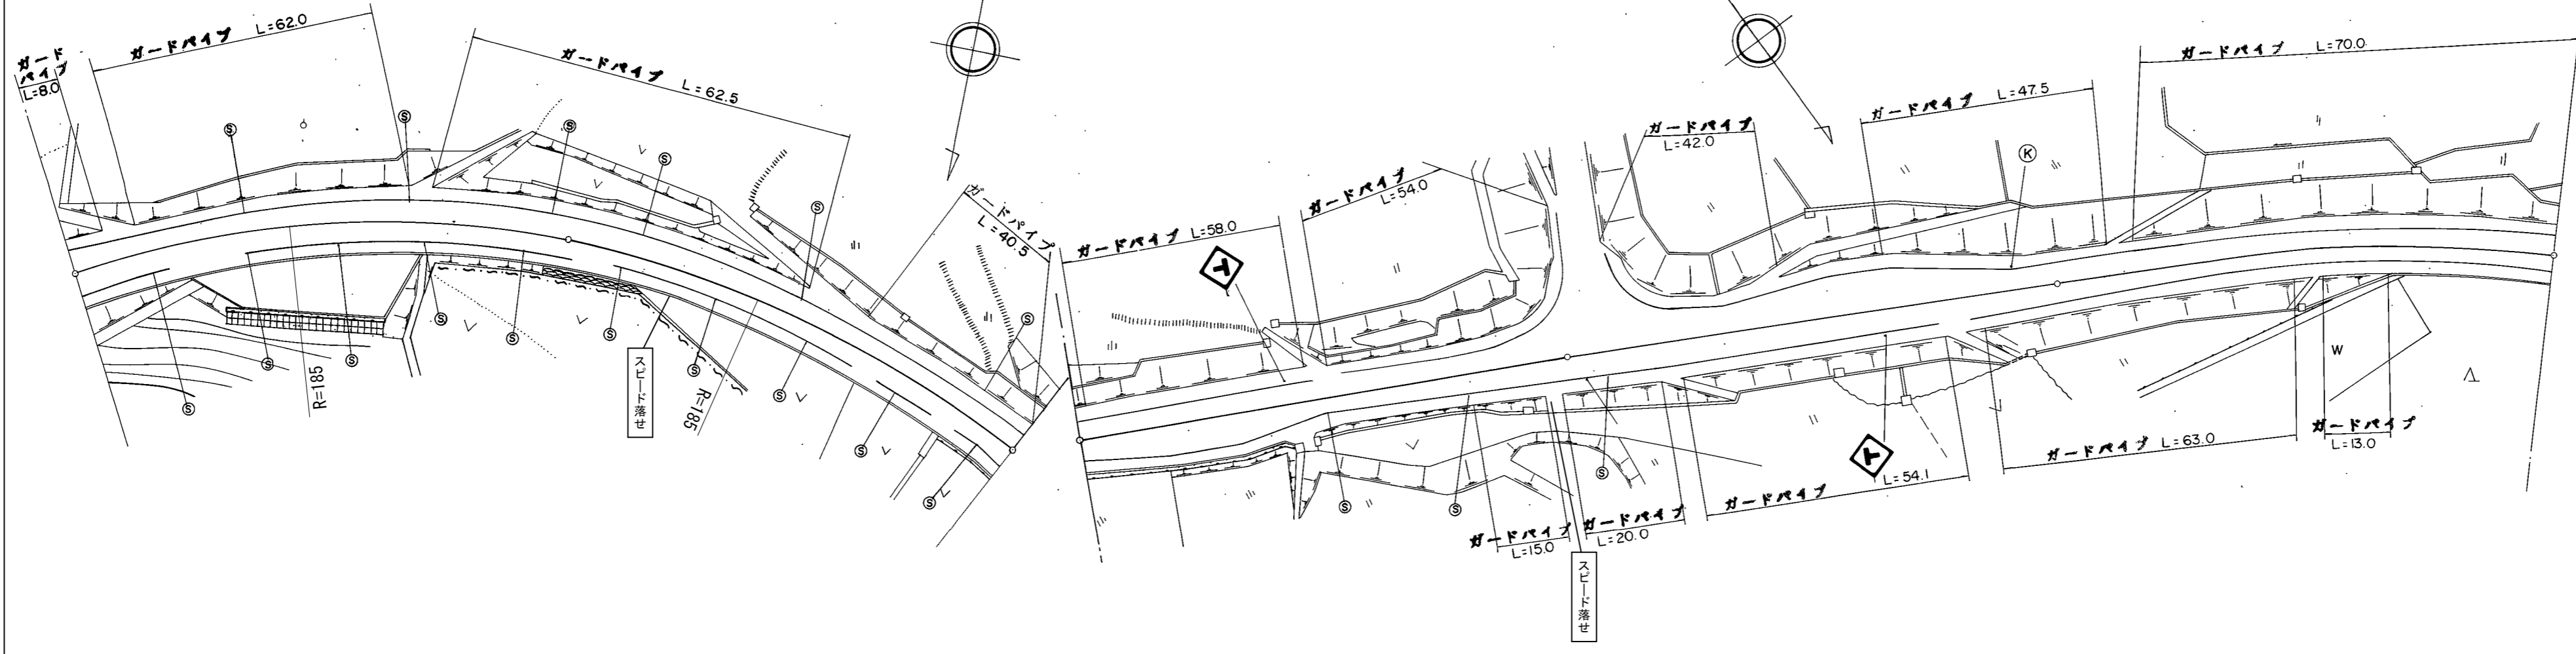

道路台帳修正履歴

カルテ番号	修正内容	調整年月日	業者名
	転記	1998.03.31	田中技研
2008-06-059	標識追加	2009.03.31	田中技研
2010-06-036	標識削除	2010.12.17	田中技研
2014-06-011	曲線半径記入	2015.02.27	田中技研

区間	番号	1	2	3	4	5	6	7	8	9	10	11	12	13	14	15	16	17	18	19	20	21	22	23	24	25	26	27	28	29	30	31	32	33	34	
点間	距離	5.0	5.0	4.0	86.0		93.0	3.0	3.0	5.0	5.0	5.0	14.0	5.0	5.0	5.0	3.0	36.0	14.0	12.0	12.0	9.0	3.0	5.0	5.0	5.0	5.0	13.0	5.0	5.0	5.0	5.0	4.0	7.0	100.0	
全幅員		15.0			12.76		12.5	13.0	13.4	14.5	15.0	15.5	15.5	15.5	14.5	14.5	13.0	13.5	14.0	14.5	15.0	15.5	16.0	16.5	17.0	17.5	18.5	18.5	17.5	16.5	15.5	14.5	13.5	13.0	12.5	
全幅員内訳	車道	9.0			6.76		6.5	7.0	7.4	8.5	9.0	9.5	9.5	9.5	8.5	8.5	7.0	7.5	8.0	8.5	9.0	9.5	10.0	10.5	11.0	11.5	12.5	12.5	11.5	10.5	9.5	8.5	7.0	6.5		
	歩道	2.5	2.5	2.5	2.5		2.5	2.5	2.5	2.5	2.5	2.5	2.5	2.5	2.5	2.5	2.5	2.5	2.5	2.5	2.5	2.5	2.5	2.5	2.5	2.5	2.5	2.5	2.5	2.5	2.5	2.5	2.5	2.5	2.5	
	左側	0.5	0.5	0.5	0.5		0.5	0.5	0.5	0.5	0.5	0.5	0.5	0.5	0.5	0.5	0.5	0.5	0.5	0.5	0.5	0.5	0.5	0.5	0.5	0.5	0.5	0.5	0.5	0.5	0.5	0.5	0.5	0.5	0.5	
	右側	0.5	0.5	0.5	0.5		0.5	0.5	0.5	0.5	0.5	0.5	0.5	0.5	0.5	0.5	0.5	0.5	0.5	0.5	0.5	0.5	0.5	0.5	0.5	0.5	0.5	0.5	0.5	0.5	0.5	0.5	0.5	0.5	0.5	0.5
	中央																																			
側溝	左側																																			
側溝	右側																																			
その他																																				
主要	工作物																																			
路面	種別	AS																																		AS
舗装	区間	1	2	3	4	5																														
番号		100.0	100.0	100.0	100.0	100.0																														

路線名	主要地方道 防府環状線
図面名	205806026-00
作成年月日	2015年2月27日
縮尺	1/1000
図面番号	31-46
事務所名	防府土木建築事務所