


標題	路線コード	058	図面コード	28-0	路線名	主要地方道 防府環状線	県名	山口県	地名	防府市大字西浦	図面番号	28	① 現道 2 現道(分離) 3 旧道 4 新道 5 専用自歩道
----	-------	-----	-------	------	-----	-------------	----	-----	----	---------	------	----	---------------------------------

平面図
縮尺千分の一

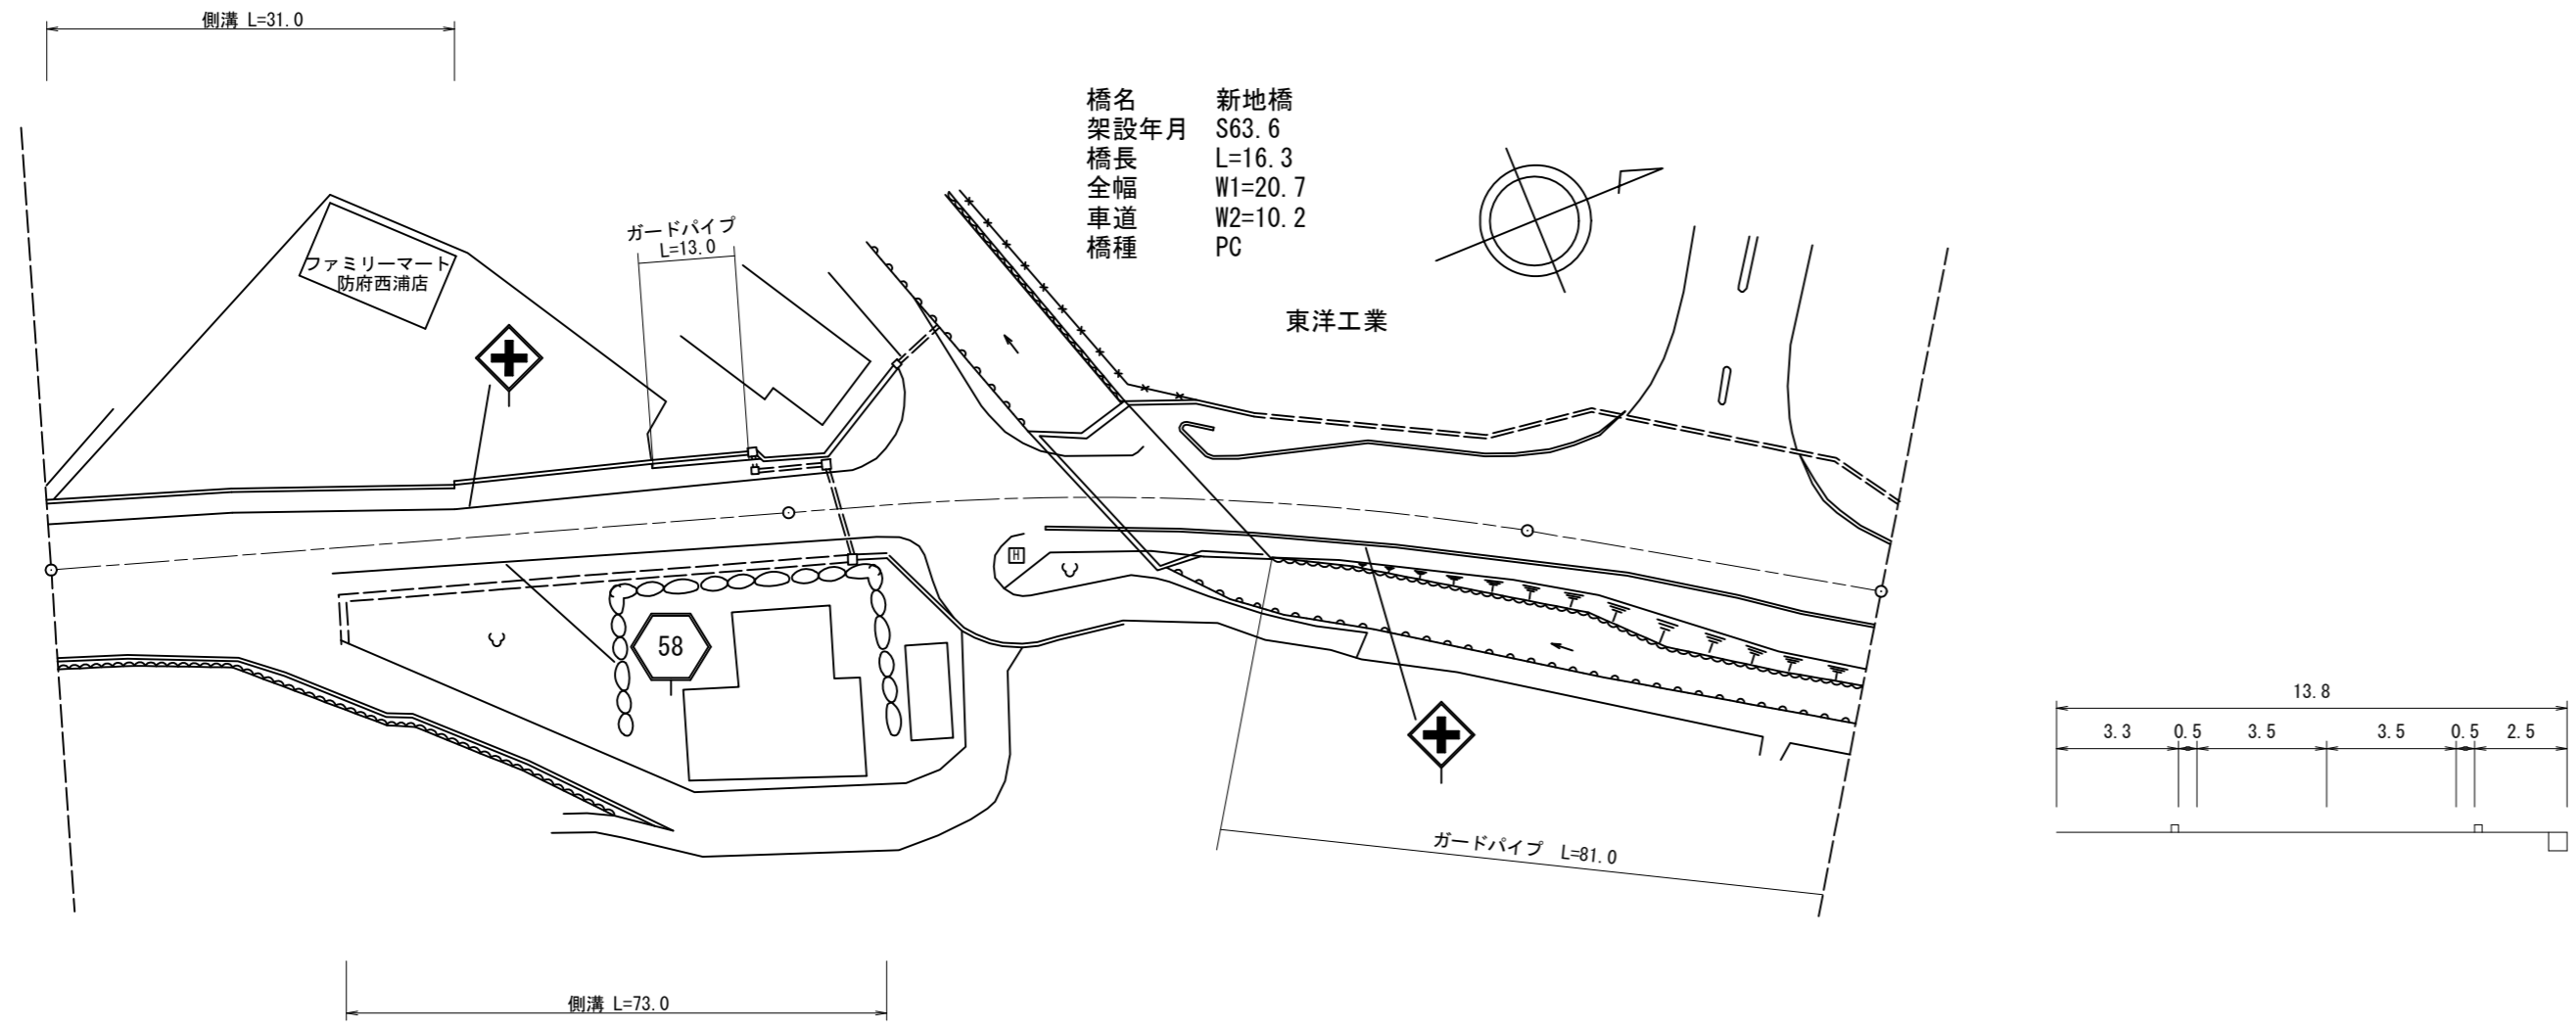

橋名 新地橋
架設年月 S63.6
橋長 L=16.3
全幅 W1=20.7
車道 W2=10.2
橋種 PC

区間	番号	100.0 200.0 249.0																													
点間	距離			25.0	6.0	9.0	15.0		27.0	18.0		13.0	5.0	5.0	10.0	8.0		16.3	6.7	5.0		24.0	7.0	13.0	5.0	5.0	5.0	5.0	5.0	6.0	
全幅員内訳	全幅員	16.0		15.6	15.3	14.5	13.8		14.2	13.41		13.5	14.0	14.5	14.0	20.7		20.7	13.0	12.5		12.5	15.33	15.0	15.5	16.0	16.5	17.0	17.5	18.0	18.5
	車道	7.0		7.0	7.0	7.0	7.0		7.2	7.41		7.5	8.0	8.5	8.0	10.2		10.2	7.0	6.5		6.5	9.33	9.0	9.5	10.0	10.5	11.0	11.5	12.0	12.5
	歩道	3.3		3.3	3.3	3.3	3.3		3.5	2.5		2.5	2.5	2.5	2.5	4.7		4.7	2.5	2.5		2.5	2.5	2.5	2.5	2.5	2.5	2.5	2.5	2.5	2.5
	路肩	2.7		2.3	2.0	1.2	0.5		0.5	0.5		0.5	0.5	0.5	0.5	0.5		0.5	0.5	0.5		0.5	0.5	0.5	0.5	0.5	0.5	0.5	0.5	0.5	0.5
	中央分離帯	0.5		0.5	0.5	0.5	0.5		0.5	0.5		0.5	0.5	0.5	0.5	0.5		0.5	0.5	0.5		0.5	0.5	0.5	0.5	0.5	0.5	0.5	0.5	0.5	0.5
側溝	左側	(0.5)		(0.5)	(0.5)		(0.5)		(0.5)	(0.5)		(0.5)	(0.5)																		
側溝	右側					0.0																									
主要	工作物	06505																													
路面	種別	AS																													
舗装	区間番号	1	2	3	4	5																									
		100.0	41.0	16.3	42.7	49.0																									

道路台帳修正履歴

カルテ番号	修正内容	調整年月日	業者名
	転記	1991.03.31	田中技研
2009-06-073	橋梁諸元変更	2009.08.28	田中技研
2013-06-017	店舗造成 ベクター変換	2014.02.28	田中技研
2018-06-051	橋梁諸元変更	2019.02.28	田中技研

路線名	主要地方道 防府環状線		
図面名	205806028-00		
作成年月日	2019年2月28日		
縮尺	1/1000	図面番号	28
事務所名	防府土木建築事務所		