


標題	路線コード	058	図面コード	37-0	路線名	主要地方道 防府環状線	県名	山口県	地名	防府市大字西浦	図面番号	34	① 現道 2 現道(分離) 3 旧道 4 新道 5 専用自歩道
----	-------	-----	-------	------	-----	-------------	----	-----	----	---------	------	----	---------------------------------

平面図  
縮尺千分の一

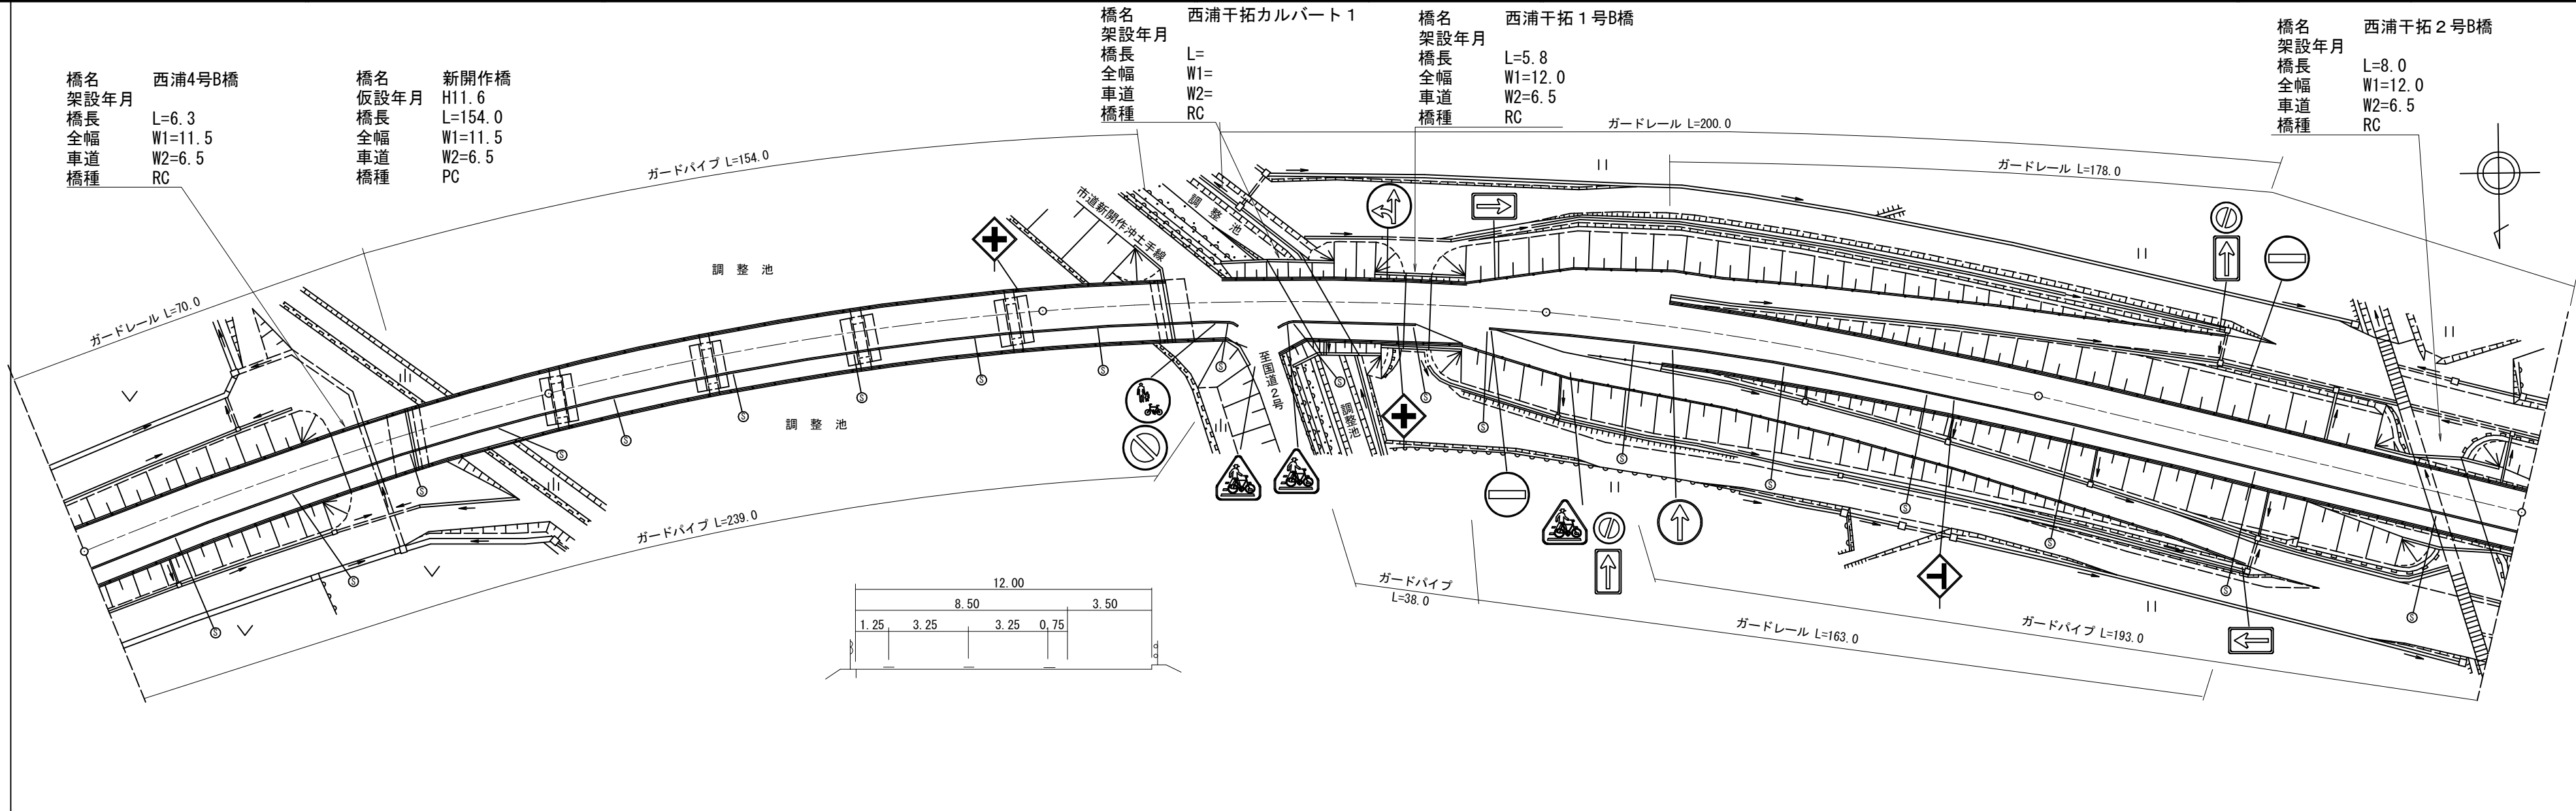

道路台帳修正履歴

カルテ番号	修正内容	調整年月日	業者名
2009-06-076	新道→現道 橋梁諸元変更	2009.08.28	田中技研
2010-06-037	標識変更	2010.12.17	田中技研
2015-00-221~222	橋梁諸元追加	2016.03.31	田中技研
2018-06-055	橋梁諸元変更	2019.02.28	田中技研
2021-06-012	ベクター変換	2022.02.28	田中技研

区間	番号	1	2	3	4	5	6	7	8	9	10
点間	距離		67.0 3.0	30.0	100.0	24.0	25.0	51.0	100.0	100.0	100.0
全幅員内訳	全幅員	11.75	11.5	11.5	11.5	11.5	12.0	12.0	12.0	12.0	12.0
	車道	6.5	6.5	6.5	6.5	6.5	6.5	6.5	6.5	6.5	6.5
	歩道										
	左側										
	右側	3.5	3.5	3.5	3.5	3.5	3.5	3.5	3.5	3.5	3.5
路肩											
左側	1.0	0.75	1.0	1.0	1.0	1.25	1.25	1.25	1.25	1.25	1.25
右側	0.75	0.5	0.5	0.5	0.5	0.75	0.75	0.75	0.75	0.75	0.75
中央											
側溝	左側										
右側											
その他											
主要	工作物		06508	06508	06508						
路面	種別	AS									AS
舗装	区間	1 70.0	2 30.0	3 100.0	4 24.0	5 76.0	6 100.0	7 100.0			

路線名	主要地方道 防府環状線
図面名	205806037-00
作成年月日	2022年2月28日
縮尺	1/1000
図面番号	34
事務所名	防府土木建築事務所