


標題	路線コード	058	図面コード	40-0	路線名	主要地方道 防府環状線	県名	山口県	地名	防府市大字西浦・台道	図面番号	37	① 現道 2 現道(分離) 3 旧道 4 新道 5 専用自歩道
----	-------	-----	-------	------	-----	-------------	----	-----	----	------------	------	----	---------------------------------

平面図  
縮尺千分の一

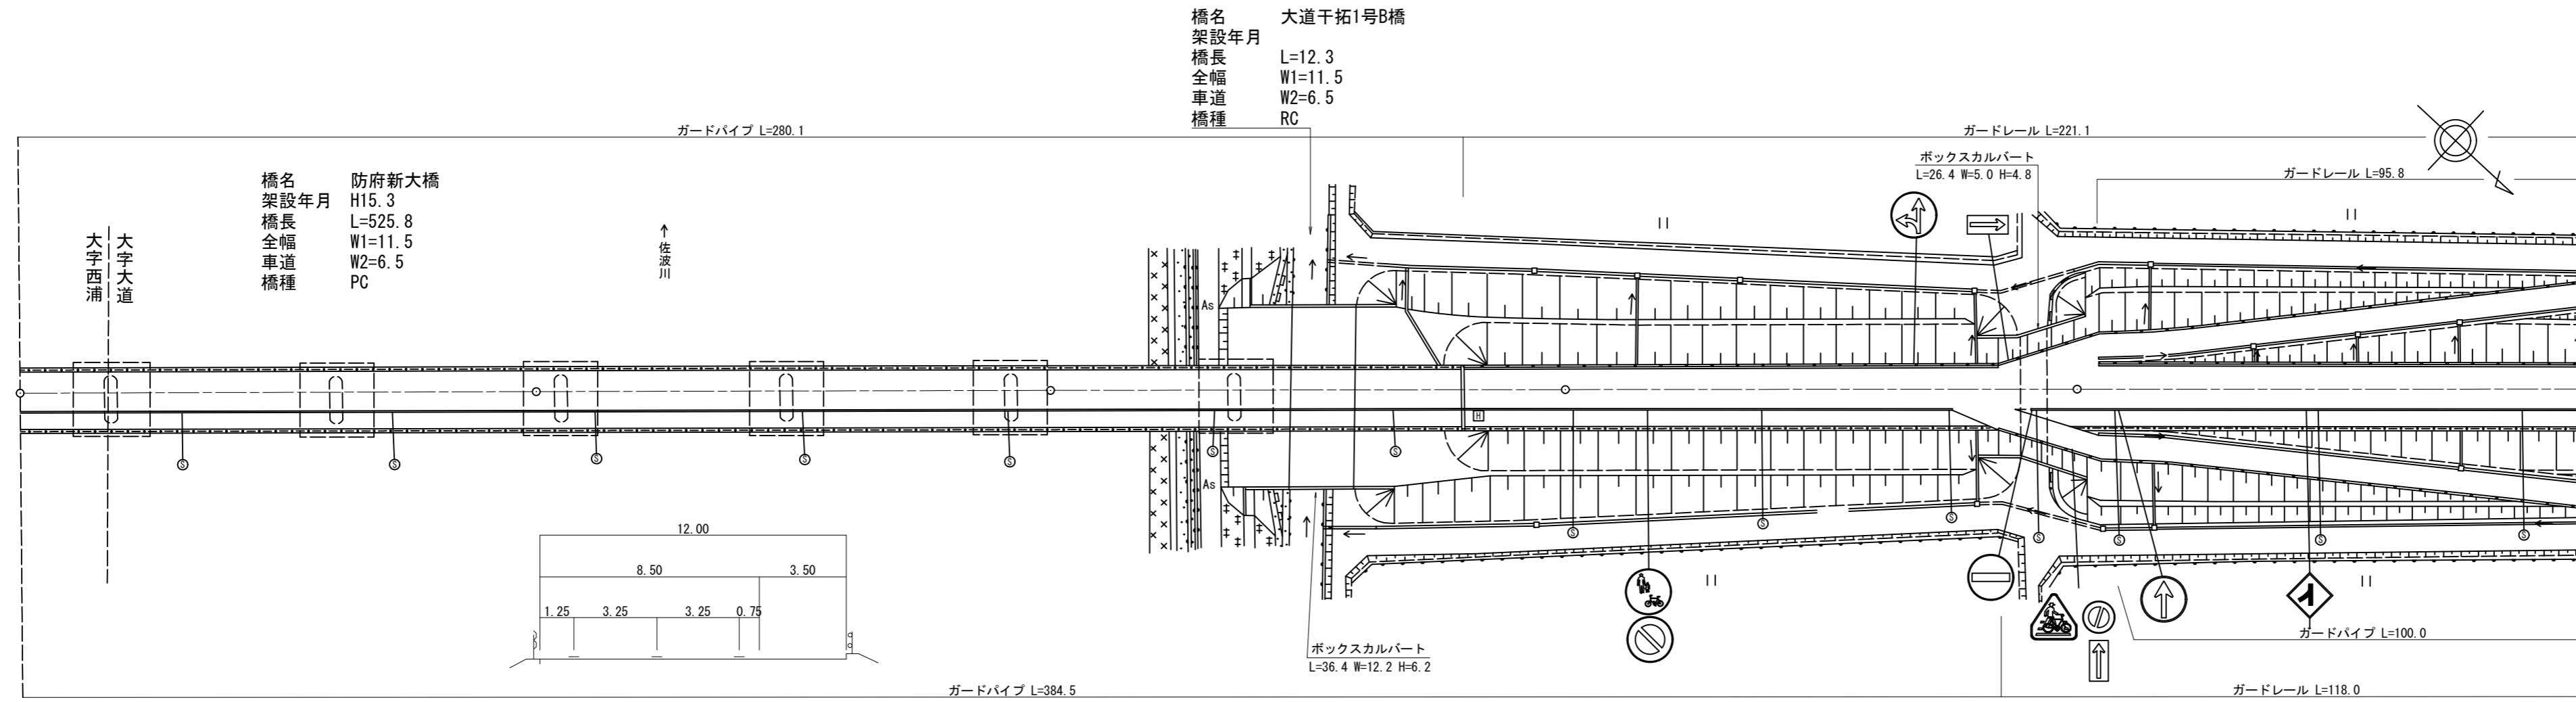

道路台帳修正履歴

カルテ番号	修正内容	調整年月日	業者名
	転記	2003.07.25	田中技研
2008-06-065	橋梁番号変更	2009.03.31	田中技研
2009-06-079	新道→現道 橋梁諸元変更	2009.08.28	田中技研
2018-06-058	ベクター変換 橋梁諸元変更	2019.02.28	田中技研

区間	番号	1	2	2-1	2-2	3	4	5	6	7	
点間	距離	100.0	100.0	47.0	12.3	21.0	19.7	14.5	85.5	100.0	
全幅員内訳	全幅員	11.5	11.5	11.5	11.5	11.5	11.78	12.0	12.0	12.0	
	車道	6.5	6.5	6.5	6.5	6.5	6.5	6.5	6.5	6.5	
	歩道										
	左側										
	右側										
路肩	左側	1.0	1.0	1.0	1.0	1.0	1.14	1.25	1.25	1.25	
中央	右側	0.5	0.5	0.5	0.5	0.5	0.64	0.75	0.75	0.75	
側溝	左側										
その他	右側										
主要	工作物	06509	06509	06509	06509 06574	06509					
路面	種別	AS								AS	
舗装	区間	1 100.0	2 100.0	3 80.3	4 19.7	5 100.0	6 100.0				

路線名	主要地方道 防府環状線
図面名	205806040-00
作成年月日	2019年2月28日
縮尺	1/1000
図面番号	37
事務所名	防府土木建築事務所