


標題	路線コード	058	図面コード	43-0	路線名	主要地方道 防府環状線	県名	山口県	地名	防府市大字台道	図面番号	40	① 現道 2 現道(分離) 3 旧道 4 新道 5 専用自歩道
----	-------	-----	-------	------	-----	-------------	----	-----	----	---------	------	----	---------------------------------

平面図
縮尺千分の一

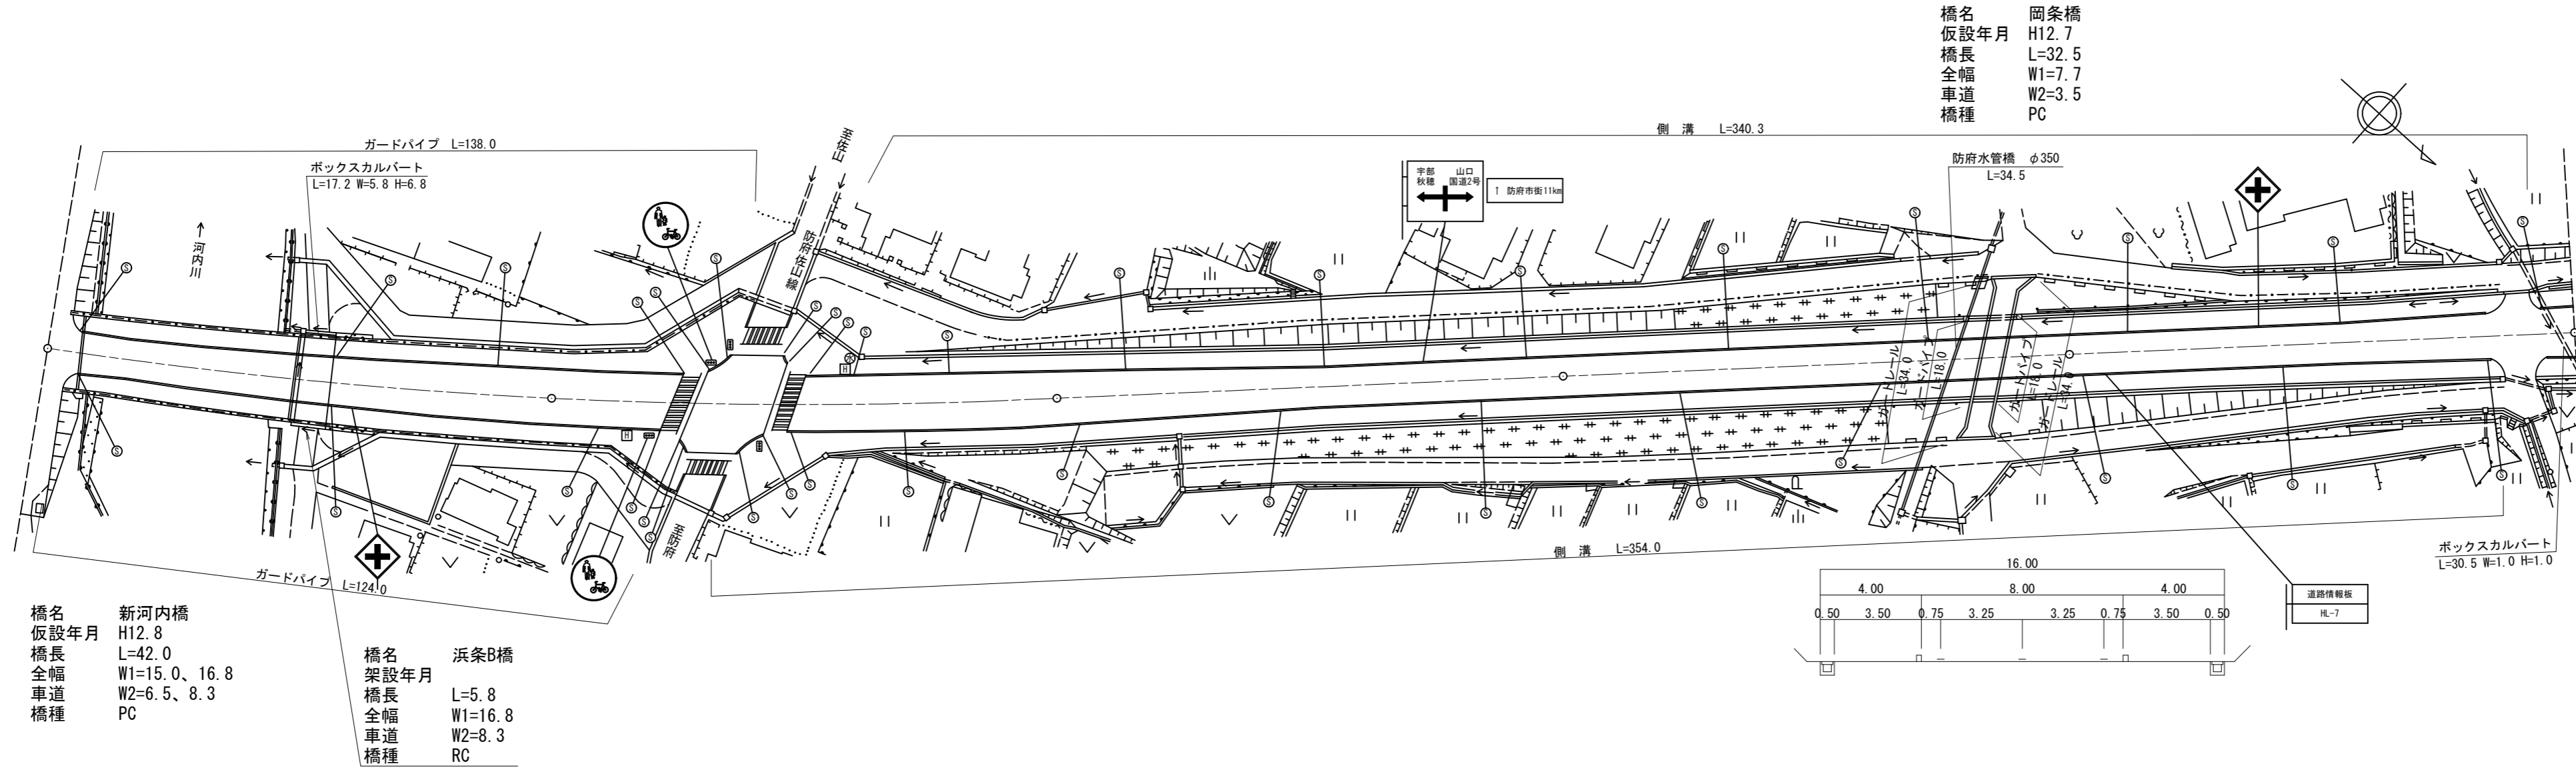

橋名 岡条橋
 仮設年月 H12.7
 橋長 L=32.5
 全幅 W1=7.7
 車道 W2=3.5
 橋種 PC

橋名 新河内橋
 仮設年月 H12.8
 橋長 L=42.0
 全幅 W1=15.0、16.8
 車道 W2=6.5、8.3
 橋種 PC

橋名 浜条B橋
 架設年月 L=5.8
 橋長 W1=16.8
 全幅 W2=8.3
 車道 W2=8.3
 橋種 RC

区間	番号	1	2	3	4	5	6	7	8	9	10	11	12	13	14	15	16	17	18			
点間	距離	7.0		42.0	5.8	12.2	15.5	17.5		53.5	8.0	33.0	5.5	24.0	27.5	48.5	100.0	58.5	26.5	6.0	9.0	
全幅員内訳	全幅員	15.0		16.8	16.8	18.0	18.0	18.0		18.0	18.6	19.1	18.82	17.6	16.0	16.0	16.0	16.0	19.0	18.5	18.0	18.0
	車道	6.5		8.3	8.3	9.5	9.5	9.5		9.5	9.5	9.5	9.22	8.0	6.5	6.5	6.5	6.5	9.5	9.5	9.5	9.5
	歩道	3.5		3.5	3.5	3.5	3.5	3.5		3.5	3.5	4.0	4.0	4.0	4.0	4.0	4.0	4.0	4.0	4.0	4.0	4.0
	左側	0.75		0.75	0.75	0.75	0.75	0.75		0.75	0.75	0.75	0.75	0.75	0.75	0.75	0.75	0.75	0.75	0.75	0.75	0.75
	右側	0.75		0.75	0.75	0.75	0.75	0.75		0.75	0.75	0.75	0.75	0.75	0.75	0.75	0.75	0.75	0.75	0.75	0.75	0.75
中央	分離帯																					
側溝	左側								0.0	0.0	0.0	0.0	0.0	0.0	0.0	0.0	0.0	0.0	0.0	0.0	0.0	0.0
側溝	右側								0.0	0.0	0.0	0.0	0.0	0.0	0.0	0.0	0.0	0.0	0.0	0.0	0.0	0.0
その他																						
主要	工作物		06510	06576																		
路面	種別	AS																				AS
舗装	区間	1	2	3	4	5	6	7														
	番号	7.0	42.0	51.0	100.0	100.0	100.0	100.0														

道路台帳修正履歴

カルテ番号	修正内容	調整年月日	業者名
	転記	2003.07.25	田中技研
2008-06-066	情報板追加 橋梁番号変更	2009.03.31	田中技研
2009-06-082	新道→現道 橋梁諸元変更	2009.08.28	田中技研
2010-06-038	標識変更	2010.12.17	田中技研
2018-06-061	ベクター変換 橋梁諸元変更	2019.02.28	田中技研

路線名	主要地方道 防府環状線
図面名	205806043-00
作成年月日	2019年2月28日
縮尺	1/1000
図面番号	40
事務所名	防府土木建築事務所