


標題	路線コード	059	図面コード	34-0	路線名	主要地方道岩国錦線	県名	山口県	地名	岩国市美和町佐坂 生見	図面番号	35	① 現道 2 現道(分離) 3 旧道 4 新道 5 専用自歩道
----	-------	-----	-------	------	-----	-----------	----	-----	----	-------------	------	----	---------------------------------

平面図
縮尺千分の一

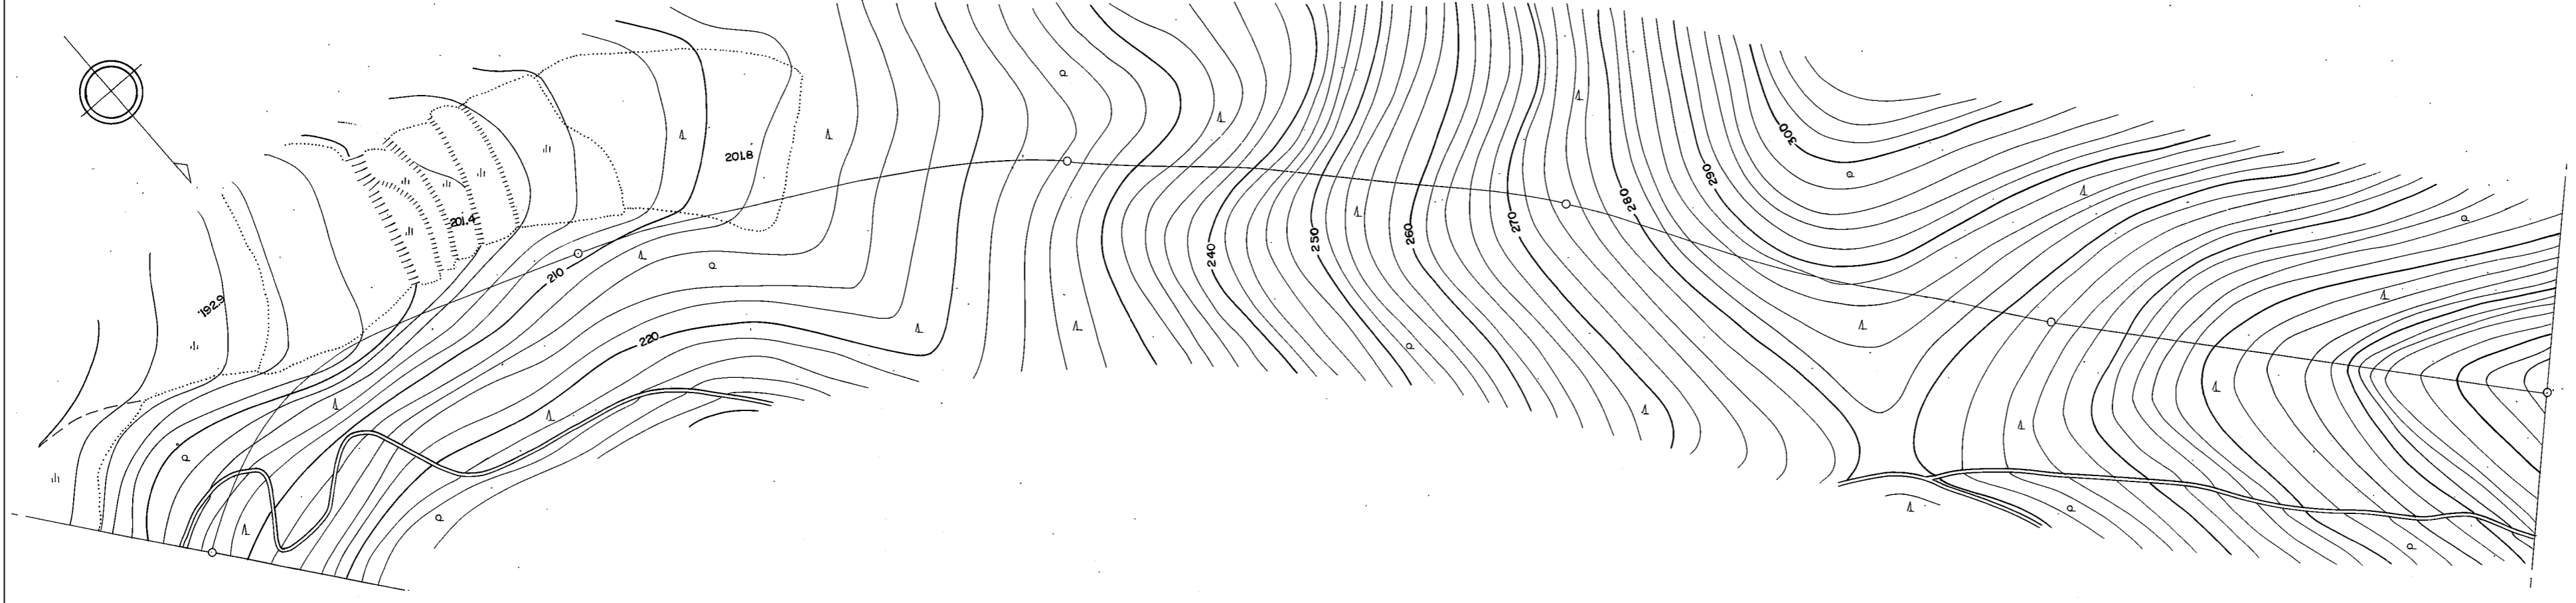

道路台帳修正履歴

カルテ番号	修正内容	調整年月日	業者名
	転記	1982.03.31	錦測量

区間	番号	1	2	3	4	5	
点間	距離	100.0	100.0	100.0	100.0	100.0	100.0
全幅員内訳	全幅員	0.8	0.8	0.8	0.8	0.8	0.8
	車道						
	歩道						
	左側						
	右側						
側溝	左側						
	右側						
	その他						
主要路面	種別	G	G	G	G	G	G
舗装	区間	1 100.0	2 100.0	3 100.0	4 100.0	5 100.0	

路線名	主要地方道 岩国錦線		
図面名	205902034-00		
作成年月日	2009年3月31日		
縮尺	1/1000	図面番号	35
事務所名	岩国土木建築事務所		