


平面図
縮尺千分の一

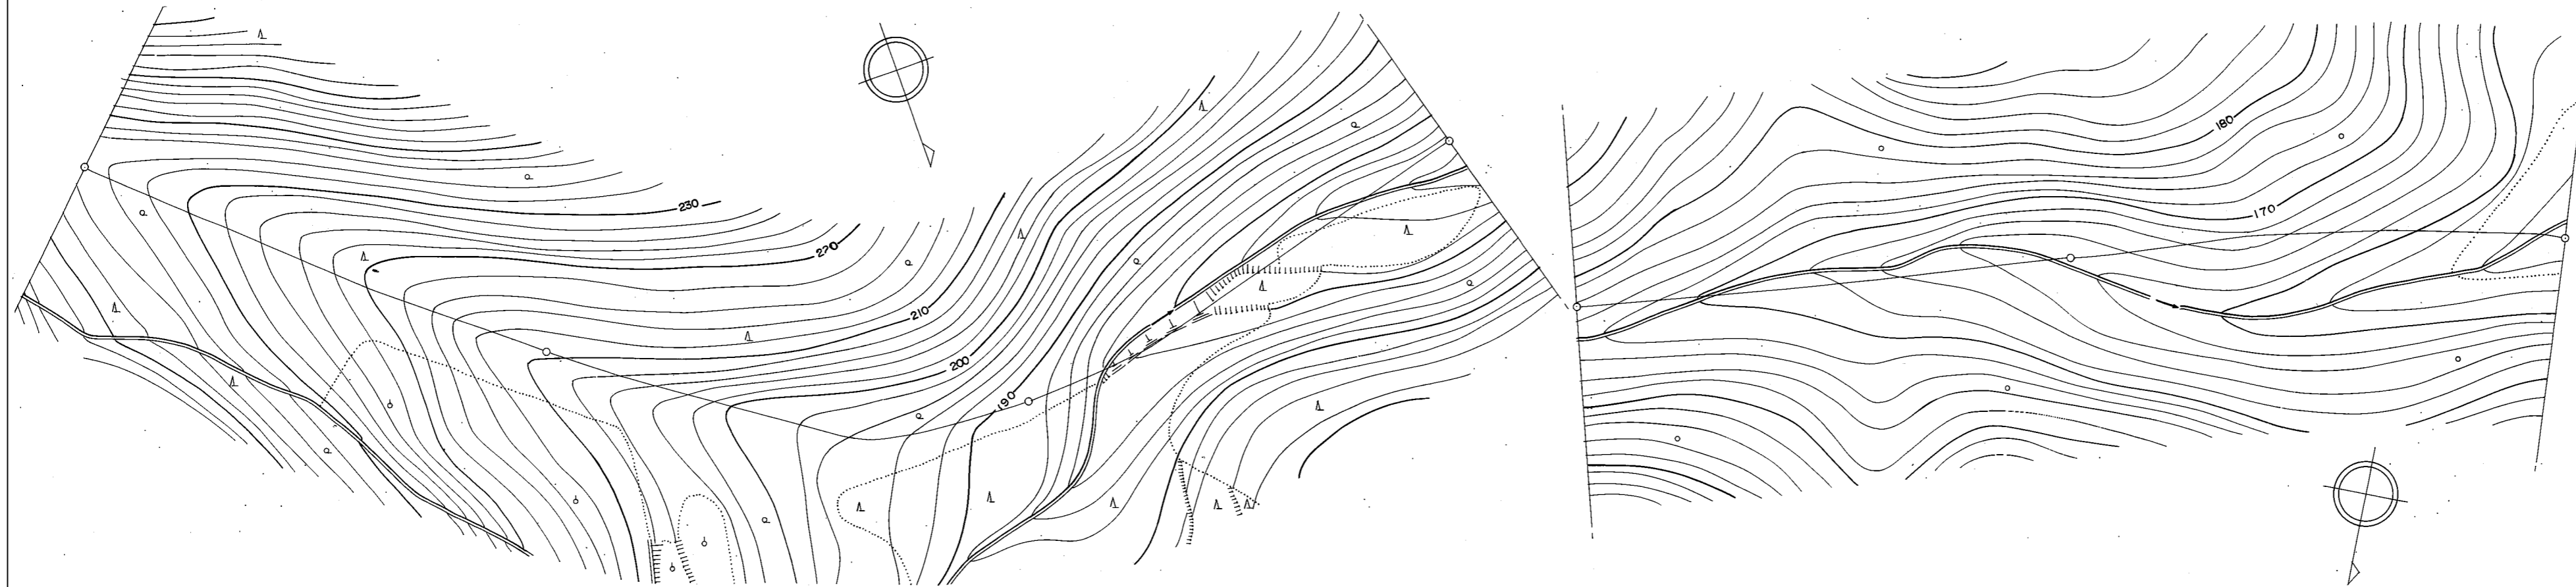

道路台帳修正履歴

カルテ番号	修正内容	調整年月日	業者名
	転記	1982.03.31	錦測量

区間	番号	1	2	3	4	5	
点間	距離	100.0	100.0	100.0	100.0	100.0	
全幅員内訳	全幅員	0.8	0.8	0.8	0.8	0.8	
	車道	左側					
		右側					
	歩道	左側	0.4	0.4	0.4	0.4	0.4
		右側	0.4	0.4	0.4	0.4	0.4
中央分離帯							
側溝	左側						
	右側						
その他							
主要路面	種類	G	G	G	G	G	
舗装区間	番号	1 100.0	2 100.0	3 100.0	4 100.0	5 100.0	

路線名	主要地方道 岩国錦線		
図面名	205902035-00		
作成年月日	2009年3月31日		
縮尺	1/1000	図面番号	36
事務所名	岩国土木建築事務所		