


平面図
縮尺千分の一

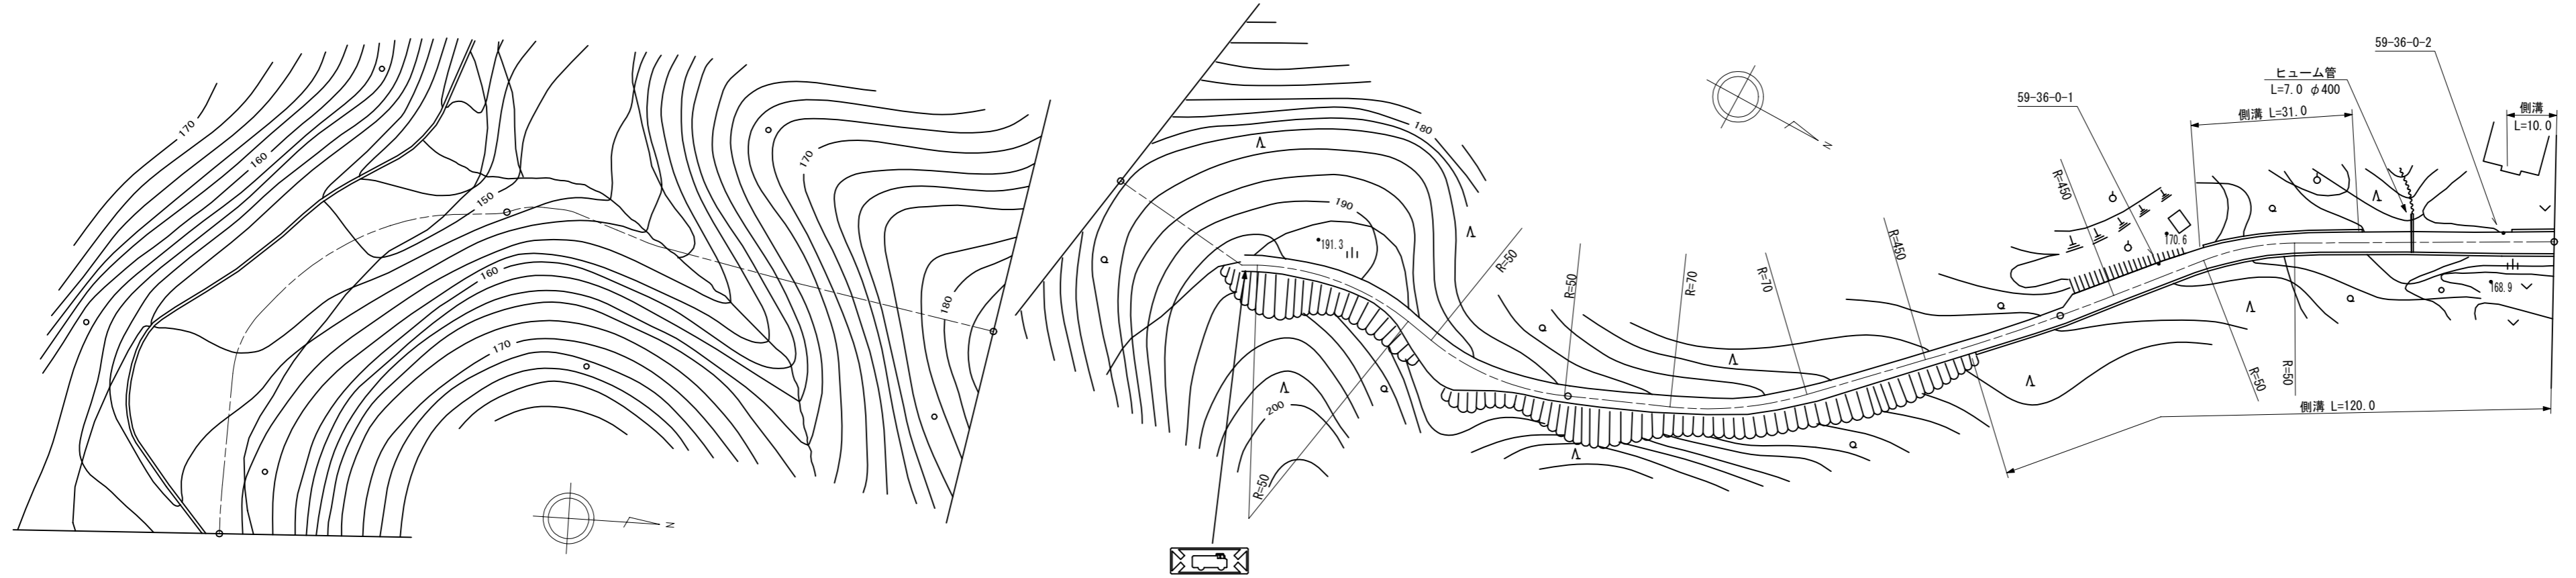

道路台帳修正履歴

カルテ番号	修正内容	調整年月日	業者名
	転記	1982年3月31日	錦測量
2010-02-28	周辺部修正	2011年3月31日	錦測量

区間	番号	距離														
		100.0	200.0	300.0	400.0	500.0										
点間	距離	100.0	100.0	29.0	18.0	16.0	13.0	13.0	11.0	80.0	20.0	3.0	27.0	31.0	29.0	10.0
全幅員内訳	全幅員	0.8	0.8	0.8	0.8	3.3	3.8	8.0	4.0	4.0	4.0	5.3	4.0	4.0	4.5	4.5
	車道				0.0	2.0	2.5	2.5	3.0	3.0	3.0	3.0	3.0	3.0	3.0	3.0
	左側歩道															
	右側歩道															
	路肩	左側	0.4	0.4	0.4	0.4	0.65	0.65	5.0	0.5	0.5	0.5	0.5	0.5	0.5	0.75
右側	0.4	0.4	0.4	0.6	0.65	0.65	0.5	0.5	0.5	0.5	1.8	0.5	0.5	0.75	0.75	
中央分離帯																
側溝	左側									0.0	0.5	0.5	0.5	0.5	0.5	0.5
	右側															
その他																
主要	工作物															
路面	種別	G														G
舗装	区間番号	1 100.0	2 100.0	3 100.0					4 100.0				5 100.0			

路線名	主要地方道 岩国錦線		
図面名	205902036-00		
作成年月日	2009年3月31日		
縮尺	1/1000	図面番号	37
事務所名	岩国土木建築事務所		