


標題	路線コード	059	図面コード	39-0	路線名	主要地方道岩国錦線	県名	山口県	地名	岩国市美和町生見	図面番号	40	① 現道 2 現道(分離) 3 旧道 4 新道 5 専用自歩道
----	-------	-----	-------	------	-----	-----------	----	-----	----	----------	------	----	---------------------------------

平面図
縮尺千分の一

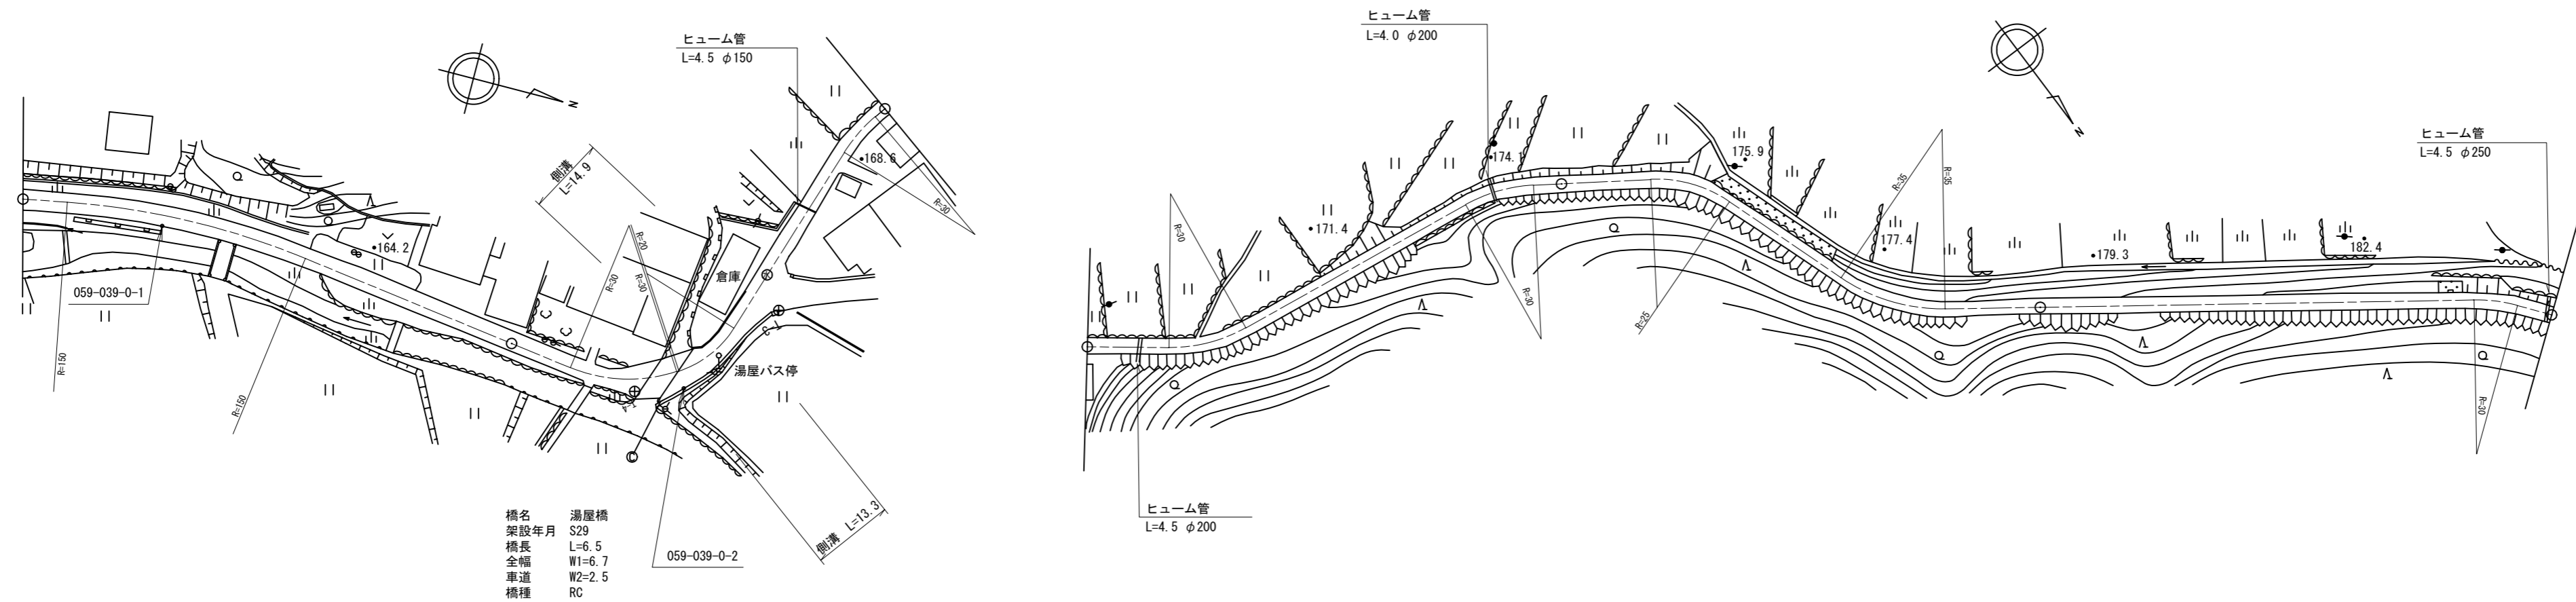

道路台帳修正履歴

カルテ番号	修正内容	調整年月日	業者名
	転記	2002年3月31日	錦測量
2009-02-171	橋梁諸元変更	2010年3月31日	錦測量
2010-02-31	周辺部修正 災害復旧・改良工事	2011年3月31日	錦測量

区間	番号	100.0											200.0	300.0	400.0	500.0
点間	距離	100.0	20.0	9.0	6.5	5.2	8.1	6.8	44.4	100.0	100.0	100.0				
全幅員内訳	全幅員	3.9	4.0	6.7	6.7	6.14	5.27	4.35	3.2	3.1	3.0	3.2				
	車道	2.5	2.5	2.5	2.5	2.5	2.5	2.5	2.0	2.0	2.0	2.0				
	左側歩道															
	右側歩道															
	路肩	左側 0.7	0.75	2.1	2.1	1.53	1.74	1.06	0.6	0.55	0.5	0.6				
中央分離帯	右側 0.7	0.75	2.1	2.1	2.03	1.24	1.06	0.6	0.55	0.5	0.6					
側溝	左側			0.0	0.0	0.0	0.0	0.0								
	右側			0.0	0.0	0.0	0.0	0.0								
主要	工作物			2218												
路面	種別	as										as				
舗装	区間	1	2	3	4	5	6	7								
	番号	100.0	29.0	6.5	64.5	100.0	100.0	100.0								

路線名	主要地方道 岩国錦線		
図面名	205902039-00		
作成年月日	2009年3月31日		
縮尺	1/1000	図面番号	40
事務所名	岩国土木建築事務所		