


標題	路線コード	059	図面コード	45-0	路線名	主要地方道岩国錦線	県名	山口県	地名	岩国市美和町下畑	図面番号	46	① 現道 2 現道(分離) 3 旧道 4 新道 5 専用自歩道
----	-------	-----	-------	------	-----	-----------	----	-----	----	----------	------	----	---------------------------------

平面図  
縮尺千分の一

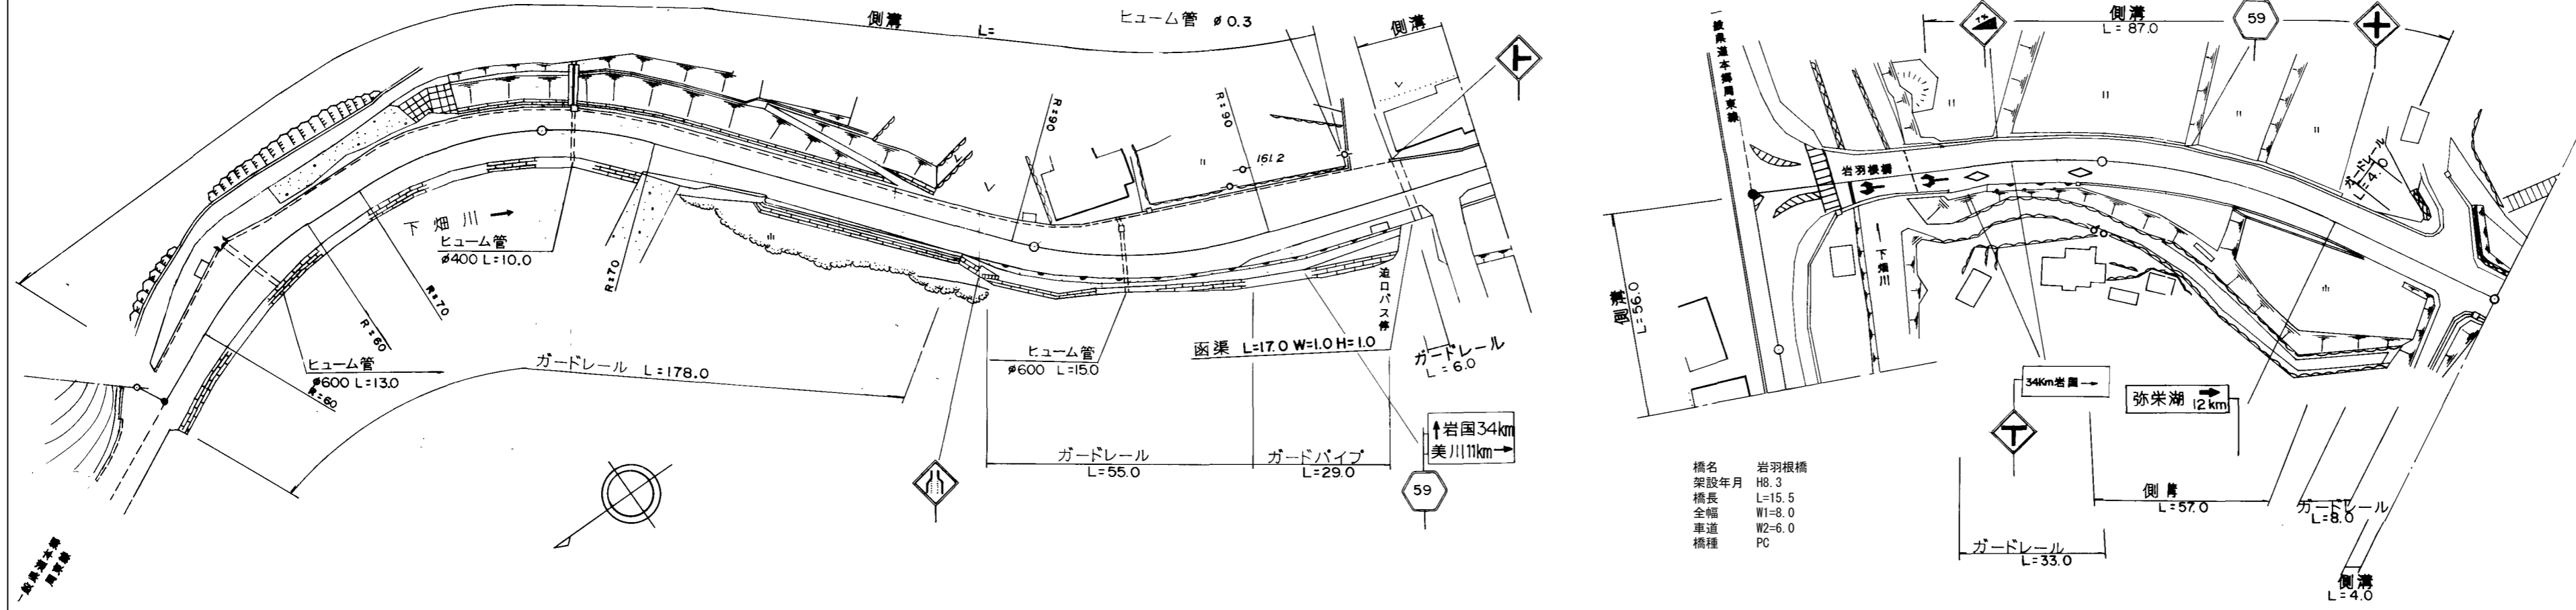

道路台帳修正履歴

カルテ番号	修正内容	調整年月日	業者名
	転記	2007.03.31	錦測量
2009-02-172	橋梁諸元変更	2010.03.31	錦測量

区間	番号	1	2	3	4	5	6	7	8	9	10	11	12	13	14	15	16	17	18	19	20	21	22	23	24		
点間	距離	6.0	8.0	16.0	9.0	61.0	47.0	53.0	5.0	10.0	10.0	15.0	3.0	10.0	36.0	11.0	31.0	16.0	15.3	5.2	26.0	4.5	52.5	25.5	4.0		
全幅員	全幅員	5.0	5.0	10.0	13.0	10.0	9.0	9.5	10.0	12.0	13.5	14.5	14.5	14.5	10.5	10.5	10.5	10.0	8.0	8.0	9.5	9.5	9.5	8.5	9.0	9.0	
	車道	左側	2.5	2.5	6.0	6.0	6.0	6.0	6.0	6.0	6.0	6.0	6.0	6.0	6.0	6.0	6.0	6.0	6.0	6.0	6.0	6.0	6.0	6.0	6.0	6.0	6.0
		右側	2.5	2.5	6.0	6.0	6.0	6.0	6.0	6.0	6.0	6.0	6.0	6.0	6.0	6.0	6.0	6.0	6.0	6.0	6.0	6.0	6.0	6.0	6.0	6.0	6.0
	歩道	左側	1.25	1.25	1.0	1.0	2.0	1.5	1.5	1.5	2.5	3.5	4.0	4.5	5.0	1.0	1.0	1.5	1.0	1.0	1.75	1.75	1.75	1.75	1.75	1.25	1.25
		右側	1.25	1.25	1.0	1.0	2.0	1.5	1.5	1.5	2.5	3.5	4.0	4.5	5.0	1.0	1.0	1.5	1.0	1.0	1.75	1.75	1.75	1.75	1.75	1.25	1.25
中央	分離帯	0.0	0.0	0.0	0.0	0.0	0.0	0.0	0.0	0.0	0.0	0.0	0.0	0.0	0.0	0.0	0.0	0.0	0.0	0.0	0.0	0.0	0.0	0.0	0.0	0.0	
側溝	左側	0.0	0.0	0.0	0.0	0.0	0.0	0.0	0.0	0.0	0.0	0.0	0.0	0.0	0.0	0.0	0.0	0.0	0.0	0.0	0.0	0.0	0.0	0.0	0.0	0.0	
側溝	右側	0.0	0.0	0.0	0.0	0.0	0.0	0.0	0.0	0.0	0.0	0.0	0.0	0.0	0.0	0.0	0.0	0.0	0.0	0.0	0.0	0.0	0.0	0.0	0.0	0.0	
主要	工作物																	2236									
路面	種別	as	as/AS																						AS		
舗装	区間	1	2	3	4	5	6	7	8																		
番号	6.0	94.0	100.0	100.0	47.0	15.3	37.7	82.0																			

路線名	主要地方道 岩国錦線
図面名	205902045-00
作成年月日	2009年3月31日
縮尺	1/1000
図面番号	46
事務所名	岩国土木建築事務所