


|    |       |     |       |      |     |           |    |     |    |             |      |    |                                 |
|----|-------|-----|-------|------|-----|-----------|----|-----|----|-------------|------|----|---------------------------------|
| 標題 | 路線コード | 059 | 図面コード | 54-0 | 路線名 | 主要地方道岩国錦線 | 県名 | 山口県 | 地名 | 岩国市本郷町波野 本郷 | 図面番号 | 57 | ① 現道 2 現道(分離) 3 旧道 4 新道 5 専用自歩道 |
|----|-------|-----|-------|------|-----|-----------|----|-----|----|-------------|------|----|---------------------------------|

平面図  
縮尺千分の一

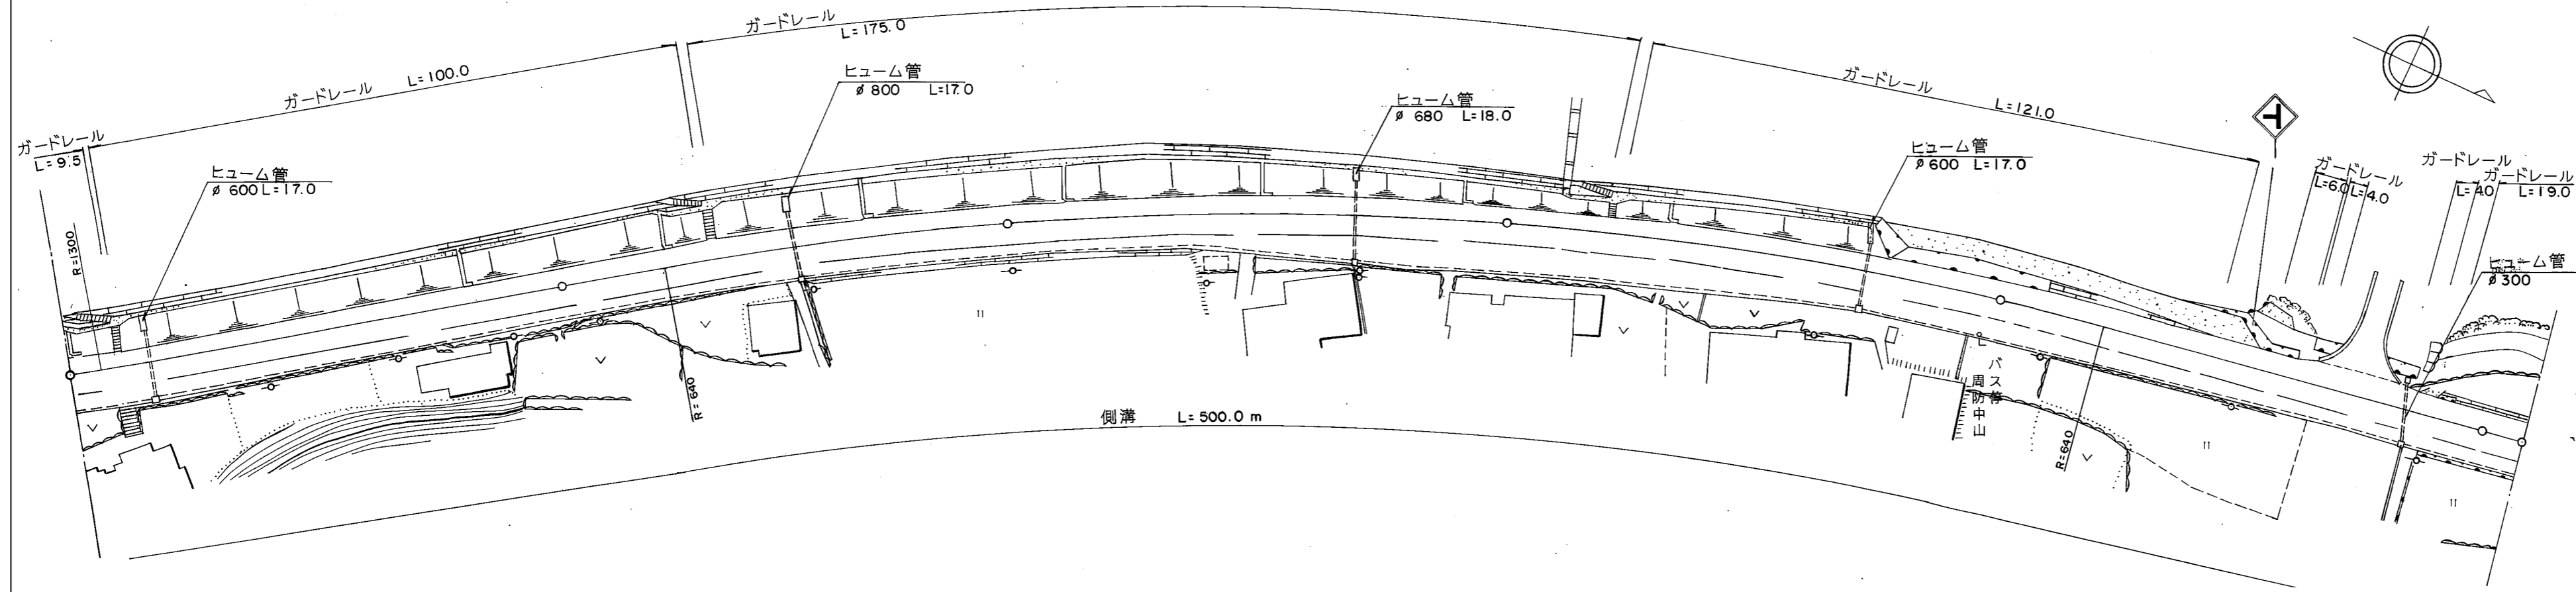

道路台帳修正履歴

| カルテ番号 | 修正内容 | 調整年月日      | 業者名 |
|-------|------|------------|-----|
|       | 転記   | 1999.03.31 | 錦測量 |
|       |      |            |     |
|       |      |            |     |
|       |      |            |     |

|       |      |            |     |            |     |            |     |            |     |            |     |          |     |       |     |       |     |  |
|-------|------|------------|-----|------------|-----|------------|-----|------------|-----|------------|-----|----------|-----|-------|-----|-------|-----|--|
| 区間    | 番号   | 1          |     | 2          |     | 3          |     | 4          |     | 5          |     | 6        |     | 7     |     | 8     |     |  |
| 点間    | 距離   | 100.0      |     | 100.0      |     | 36.0       |     | 64.0       |     | 73.0       |     | 27.0     |     | 100.0 |     | 8.0   |     |  |
| 全幅員内訳 | 全幅員  | 11.0       |     | 10.5       |     | 10.5       |     | 10.5       |     | 13.5       |     | 11.5     |     | 12.5  |     | 11.1  |     |  |
|       | 車道   | 左側         | 6.0 |            | 6.0 |            | 6.0 |            | 6.0 |            | 6.0 |          | 6.0 |       | 6.0 |       | 6.0 |  |
|       |      | 右側         | 3.5 |            | 3.0 |            | 3.0 |            | 3.0 |            | 6.5 |          | 4.0 |       | 4.5 |       | 3.1 |  |
|       | 歩道   | 左側         | 1.0 |            | 1.0 |            | 1.0 |            | 1.0 |            | 1.0 |          | 1.0 |       | 1.0 |       | 1.0 |  |
|       |      | 右側         | 0.5 |            | 0.5 |            | 0.5 |            | 0.5 |            | 0.5 |          | 1.0 |       | 1.0 |       | 1.0 |  |
| 中央分離帯 |      |            |     |            |     |            |     |            |     |            |     |          |     |       |     |       |     |  |
| 側溝    | 左側   |            |     |            |     |            |     |            |     |            |     |          |     |       |     |       |     |  |
|       | 右側   | (0.5)      |     | (0.5)      |     | (0.5)      |     | (0.5)      |     | (0.5)      |     | (0.5)    |     | (0.5) |     | (0.5) |     |  |
| その他   |      |            |     |            |     |            |     |            |     |            |     |          |     |       |     |       |     |  |
| 主要    | 工作物  |            |     |            |     |            |     |            |     |            |     |          |     |       |     |       |     |  |
| 路面    | 種別   | AS         |     |            |     |            |     |            |     |            |     |          |     |       |     | AS    |     |  |
| 舗装    | 区間番号 | 1<br>100.0 |     | 2<br>100.0 |     | 3<br>100.0 |     | 4<br>100.0 |     | 5<br>100.0 |     | 6<br>8.0 |     |       |     |       |     |  |

|       |              |      |    |
|-------|--------------|------|----|
| 路線名   | 主要地方道 岩国錦線   |      |    |
| 図面名   | 205902054-00 |      |    |
| 作成年月日 | 2009年3月31日   |      |    |
| 縮尺    | 1/1000       | 図面番号 | 57 |
| 事務所名  | 岩国土木建築事務所    |      |    |