


|    |       |     |       |      |     |           |    |     |    |          |      |    |                                 |
|----|-------|-----|-------|------|-----|-----------|----|-----|----|----------|------|----|---------------------------------|
| 標題 | 路線コード | 059 | 図面コード | 67-0 | 路線名 | 主要地方道岩国錦線 | 県名 | 山口県 | 地名 | 岩国市本郷町本谷 | 図面番号 | 70 | ① 現道 2 現道(分離) 3 旧道 4 新道 5 専用自歩道 |
|----|-------|-----|-------|------|-----|-----------|----|-----|----|----------|------|----|---------------------------------|

平面図  
縮尺千分の一

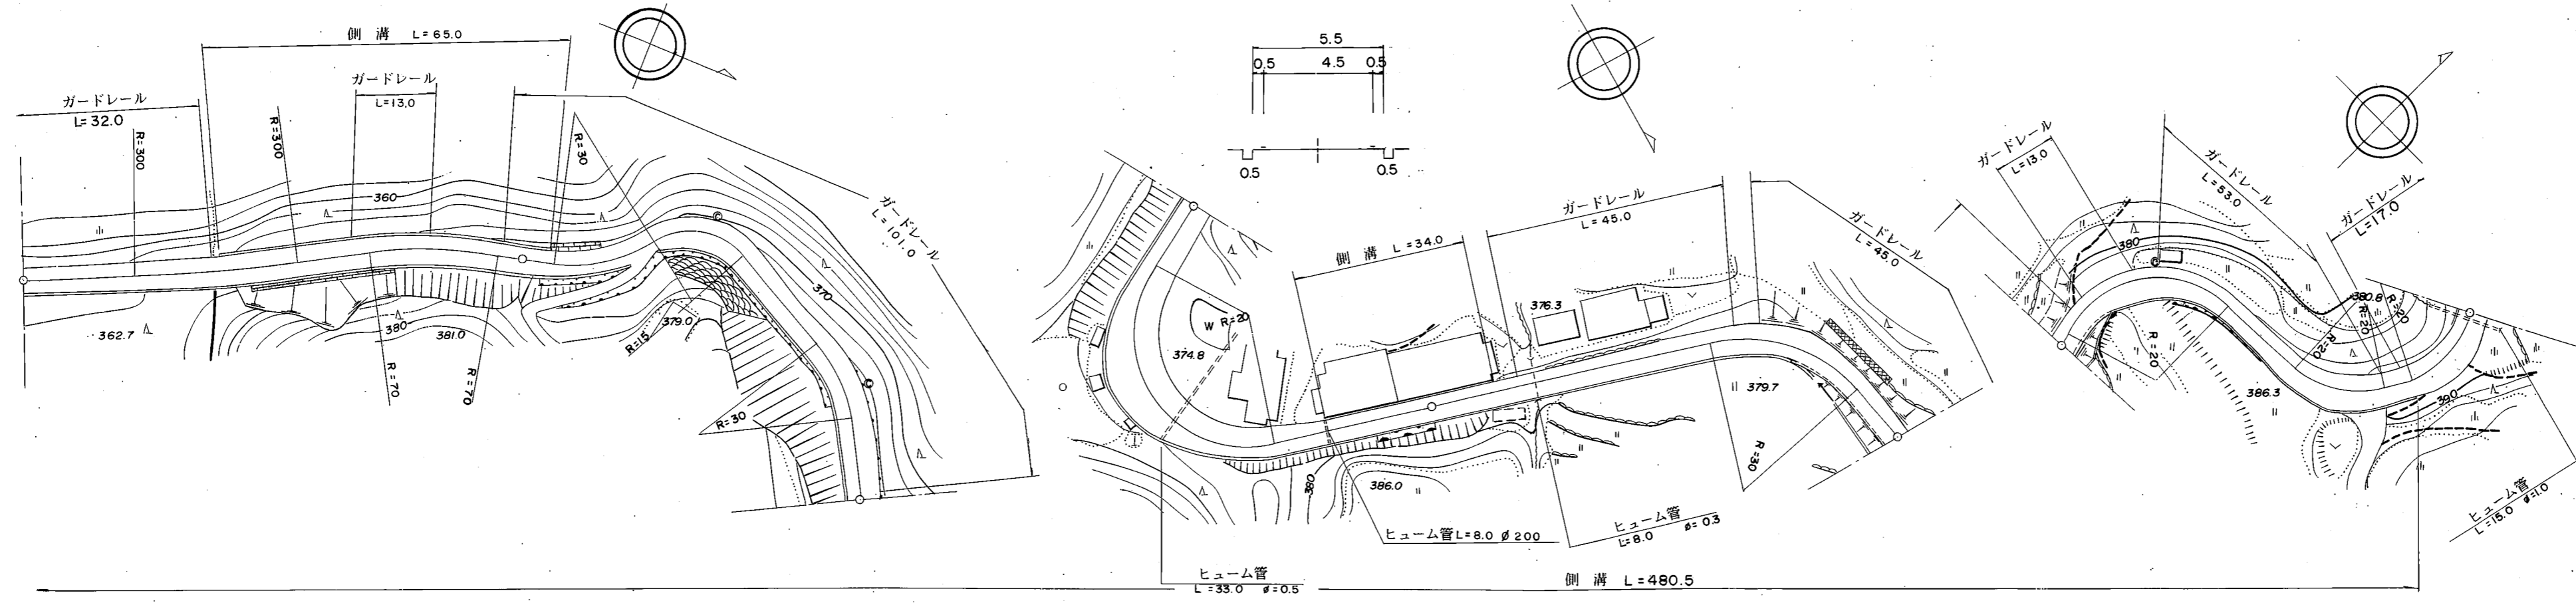

道路台帳修正履歴

| カルテ番号 | 修正内容 | 調整年月日      | 業者名 |
|-------|------|------------|-----|
|       | 転記   | 2004.03.31 | 錦測量 |
|       |      |            |     |
|       |      |            |     |
|       |      |            |     |

| 区間    | 番号 | 距離    |       |       
|-------|----|-------|-------|-------|-------|-------|------|------|-----|------|-----|------|-----|-----|-----|-----|-----|-----|-----|-----|------|-----|-----|
|       |    | 1     | 2     | 3     | 4     | 5     | 6    | 7    | 8   | 9    | 10  | 11   | 12  | 13  | 14  | 15  | 16  | 17  | 18  |     |      |     |     |
| 全幅員   |    | 5.4   | 5.7   | 5.9   | 5.5   | 5.5   | 6.0  | 6.3  | 7.0 | 11.6 | 6.0 | 5.5  | 5.5 | 5.5 | 6.5 | 7.0 | 6.0 | 6.0 | 5.5 | 6.0 | 7.0  | 6.0 |     |
| 全幅員内訳 | 車道 | 4.0   | 4.0   | 4.0   | 4.0   | 4.0   | 4.5  | 4.5  | 4.5 | 4.5  | 4.5 | 4.5  | 4.5 | 4.5 | 4.5 | 4.5 | 4.5 | 4.5 | 4.5 | 4.5 | 4.5  | 4.0 |     |
|       | 歩道 | 左側    |       |       
|       |    | 右側    |       |       
|       | 路肩 | 左側    | 0.7   | 0.85  | 0.95  | 0.75  | 0.75 | 0.75 | 0.9 | 1.0  | 3.0 | 0.75 | 0.5 | 0.5 | 0.5 | 1.0 | 1.0 | 1.0 | 0.5 | 0.5 | 0.75 | 1.0 | 1.0 |
|       |    | 右側    | 0.7   | 0.85  | 0.95  | 0.75  | 0.75 | 0.75 | 0.9 | 1.5  | 4.1 | 0.75 | 0.5 | 0.5 | 0.5 | 1.5 | 1.0 | 1.0 | 0.5 | 0.5 | 0.75 | 1.5 | 1.0 |
| 中央分離帯 |    |       
| 側溝    | 左側 |       | 0.0   | 0.7   | 0.7   | 0.7   |      |      |     |      |     | 0.0  | 0.5 | 0.5 |     |     |     |     |     |     |      |     |     |
|       | 右側 | 0.5   | 0.5   | 0.5   | 0.5   | 0.5   | 0.5  | 0.5  | 0.5 | 0.5  | 0.5 | 0.5  | 0.5 | 0.5 | 0.5 | 0.5 | 0.5 | 0.5 | 0.5 | 0.5 | 0.5  | 0.5 |     |
| その他   |    |       
| 主要工造物 |    |       
| 路面種別  |    | as    |       |       |       |       |      |      |     |      |     |      |     |     |     |     |     |     |     |     |      | as  |     |
| 舗装区間  | 番号 | 1     | 2     | 3     | 4     | 5     |      |      |     |      |     |      |     |     |     |     |     |     |     |     |      |     |     |
|       |    | 100.0 | 100.0 | 100.0 | 100.0 | 100.0 |      |      |     |      |     |      |     |     |     |     |     |     |     |     |      |     |     |

|       |              |      |    |
|-------|--------------|------|----|
| 路線名   | 主要地方道 岩国錦線   |      |    |
| 図面名   | 205902067-00 |      |    |
| 作成年月日 | 2009年3月31日   |      |    |
| 縮尺    | 1/1000       | 図面番号 | 70 |
| 事務所名  | 岩国土木建築事務所    |      |    |