


標題	路線コード	059	図面コード	86-0	路線名	主要地方道岩国錦線	県名	山口県	地名	岩国市錦町大原	図面番号	89	① 現道 2 現道(分離) 3 旧道 4 新道 5 専用自歩道
----	-------	-----	-------	------	-----	-----------	----	-----	----	---------	------	----	---------------------------------

平面図
縮尺千分の一

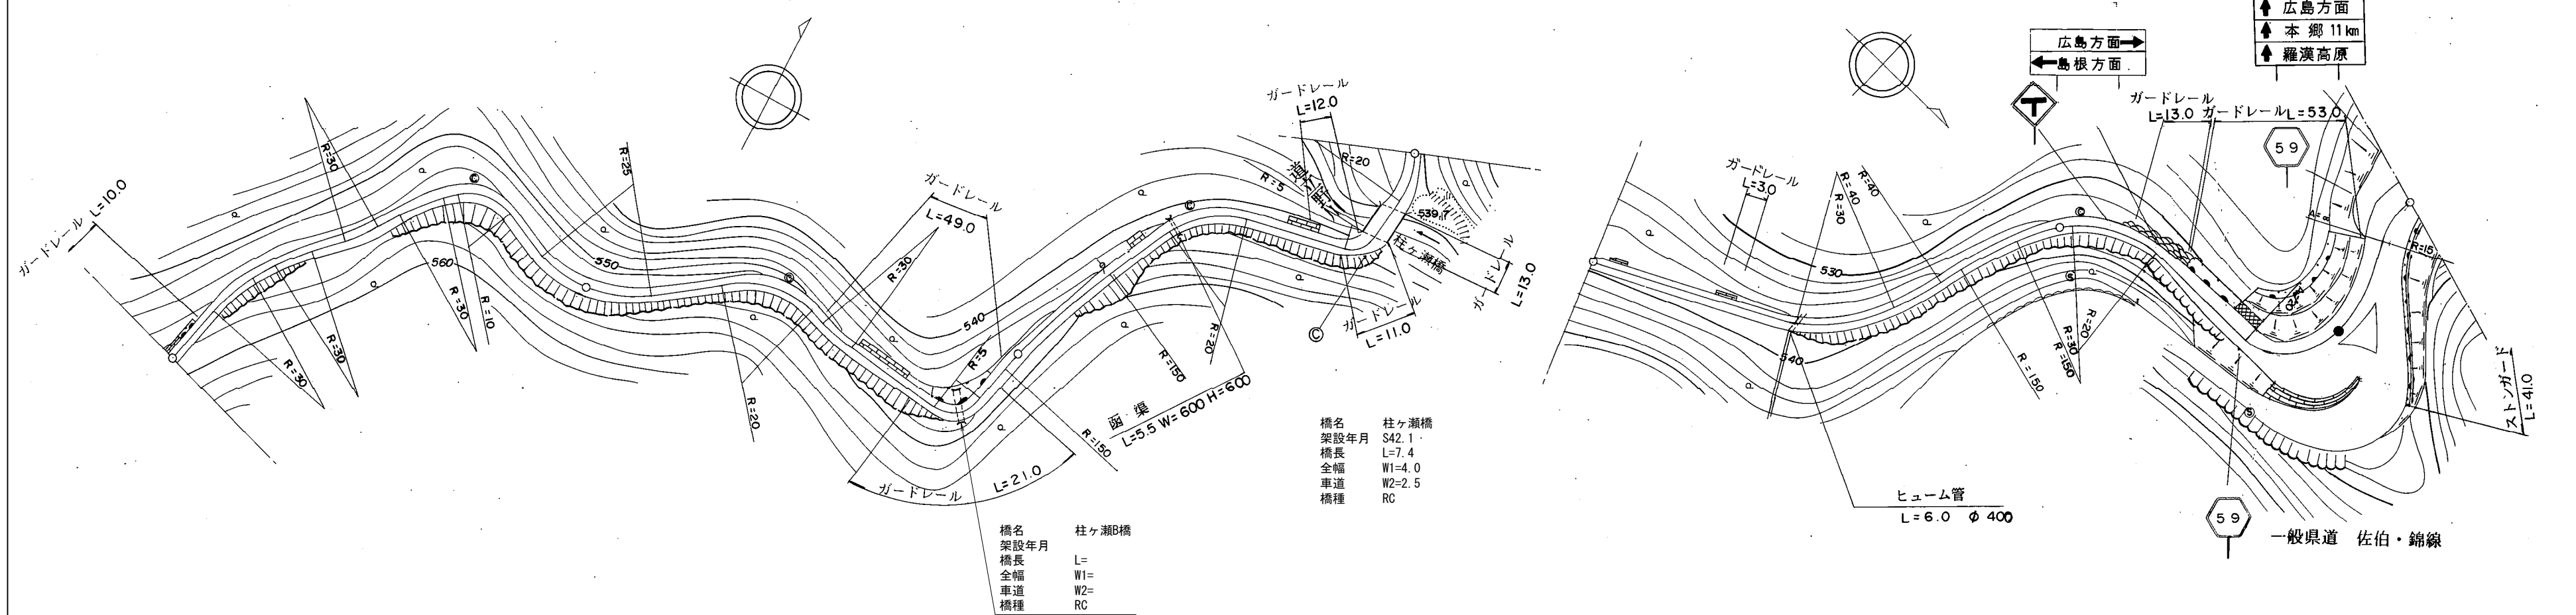

道路台帳修正履歴

カルテ番号	修正内容	調整年月日	業者名
	転記	2004.03.31	錦測量
2009-02-184	橋梁諸元変更	2010.03.31	錦測量
2015-00-050	橋梁諸元追加	2016.03.31	田中技研

区間	番号	1	2	3	4	5	6	7	8	9	10	11	12	13	14	15	16	17
点間	距離	100.0	100.0	68.0	12.5	7.4	12.1	100.0	22.0	5.0	11.0	14.0	8.0	5.0	2.5	13.5	10.5	8.5
全幅員	全幅員	2.9	3.4	3.1	3.5	4.0	3.0	3.3	3.0	3.5	4.8	6.0	12.2	12.5	4.0	11.0	8.5	8.2
	車道	1.5	2.0	2.0	2.5	2.5	2.0	2.0	2.0	2.5	3.0	3.5	4.0	4.0	4.0	4.0	4.0	4.0
	歩道																	
	左側																	
	右側																	
内訳	左側	0.7	0.7	0.55	0.5	0.75	0.5	0.65	0.5	0.5	0.9	1.5	7.2	7.5	16.5	6.0	2.5	2.1
	右側	0.7	0.7	0.55	0.5	0.75	0.5	0.65	0.5	0.5	0.9	1.5	7.2	7.5	16.5	6.0	2.5	2.1
	中央																	
側溝	左側																	
側溝	右側																	
その他																		
主要	工作物					2232												
路面	種別	as																as
舗装	区間	1	2	3	4	5	6	7	8									
	番号	100.0	100.0	80.5	7.4	12.1	100.0	67.5	32.5									

路線名	主要地方道 岩国錦線
図面名	205902086-00
作成年月日	2016年3月31日
縮尺	1/1000
図面番号	89
事務所名	岩国土木建築事務所