


平面図
縮尺千分の一

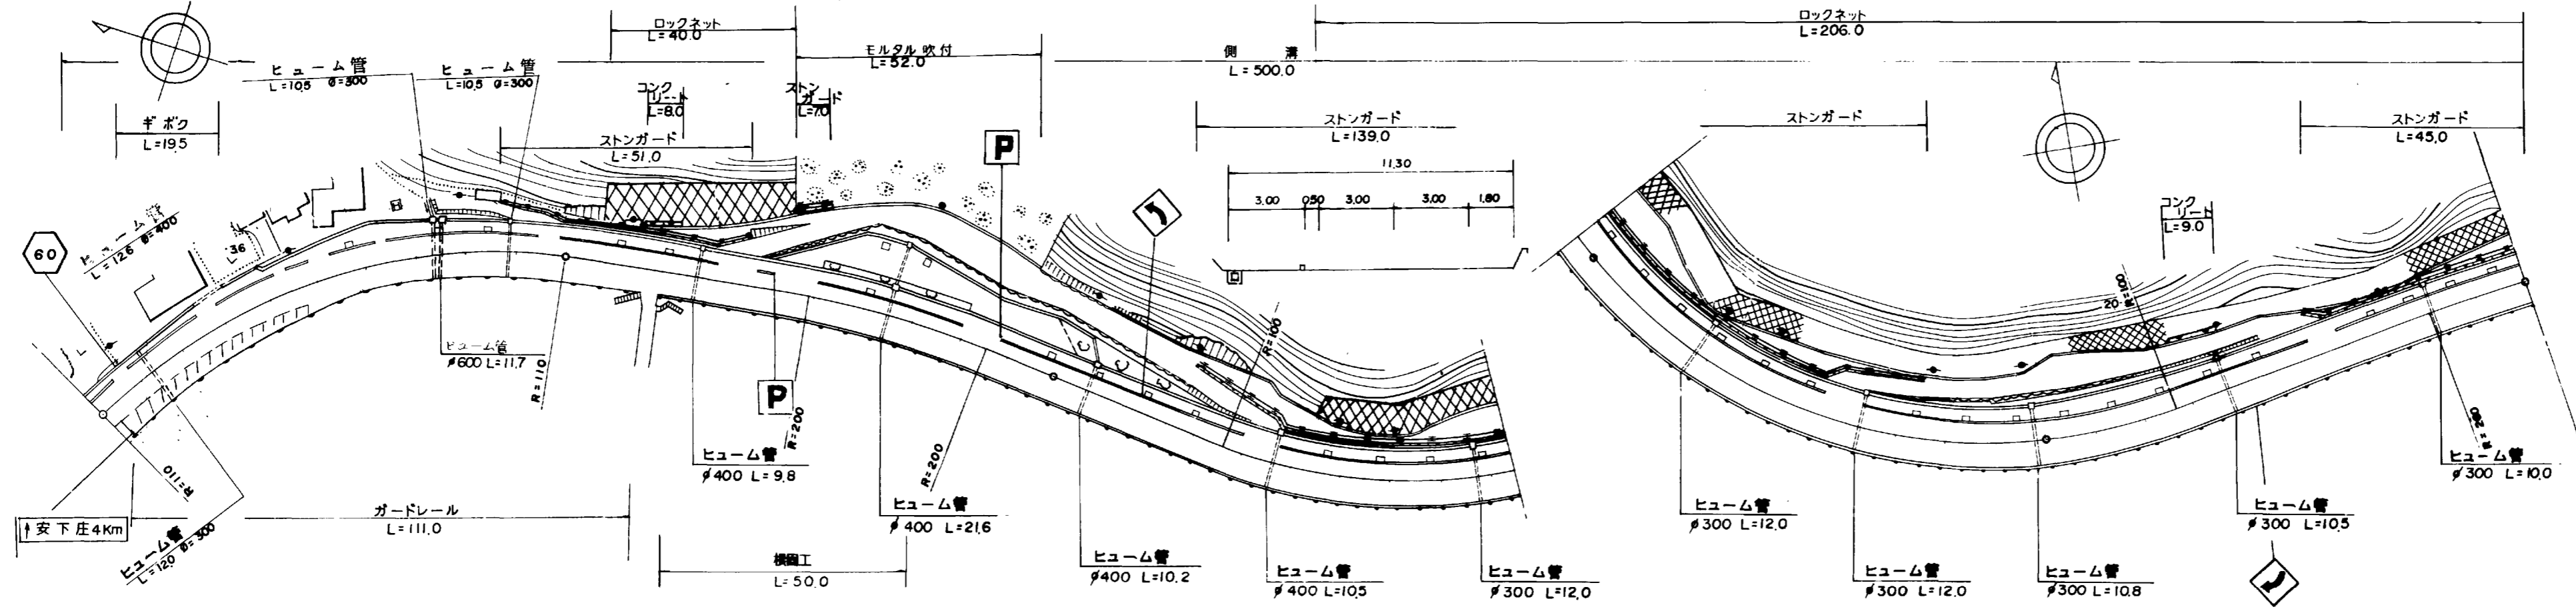

道路台帳修正履歴

カルテ番号	修正内容	調整年月日	業者名
	転記	2005.3.31	エムエスシー

区間	番号	区間距離																					
		1	2	3	4	5	6	7	8	9	10	11	12	13	14	15	16	17	18	19	20	21	22
点間	距離	2.0	24.0	15.0	23.0	11.0	25.0	19.0	20.0	18.0	8.0	20.0	12.0	3.0	3.0	44.0	40.0	13.0	55.0	45.0	55.0	45.0	
全幅員	全幅員	8.4	11.0	12.6	13.6	11.2	10.86	10.6	10.5	10.5	10.5	10.8	10.8	10.8	10.8	11.3	11.3	11.28	11.2	11.28	10.7	10.7	
	車道	左側	5.5	6.0	6.0	6.0	6.0	6.0	6.0	6.0	6.0	6.0	6.0	6.0	6.0	6.0	6.0	6.0	6.0	6.0	6.0	6.0	6.0
		右側	2.9	6.0	6.0	6.0	6.0	6.0	6.0	6.0	6.0	6.0	6.0	6.0	6.0	6.0	6.0	6.0	6.0	6.0	6.0	6.0	6.0
	歩道	左側	1.5	2.8	2.7	5.5	3.1	3.04	3.0	3.0	3.0	3.0	3.0	3.0	3.0	3.0	3.0	3.0	3.0	3.0	3.0	3.0	3.0
		右側	0.9	0.5	0.5	1.6	1.6	1.32	1.1	1.0	1.0	1.0	1.3	1.3	1.3	1.3	1.8	1.8	1.78	1.7	1.8	1.2	1.2
路肩	左側	0.5	0.5	0.5	0.5	0.5	0.5	0.5	0.5	0.5	0.5	0.5	0.5	0.5	0.5	0.5	0.5	0.5	0.5	0.5	0.5	0.5	
	右側	0.9	0.5	0.5	1.6	1.6	1.32	1.1	1.0	1.0	1.0	1.3	1.3	1.3	1.3	1.8	1.8	1.78	1.7	1.8	1.2	1.2	
中央	左側	0.5	0.5	0.5	0.5	0.5	0.5	0.5	0.5	0.5	0.5	0.5	0.5	0.5	0.5	0.5	0.5	0.5	0.5	0.5	0.5	0.5	
	右側	0.5	0.5	0.5	0.5	0.5	0.5	0.5	0.5	0.5	0.5	0.5	0.5	0.5	0.5	0.5	0.5	0.5	0.5	0.5	0.5	0.5	
側溝	左側	0.5	0.5	0.5	0.5	0.5	0.5	0.5	0.5	0.5	0.5	0.5	0.5	0.5	0.5	0.5	0.5	0.5	0.5	0.5	0.5	0.5	
	右側	0.5	0.5	0.5	0.5	0.5	0.5	0.5	0.5	0.5	0.5	0.5	0.5	0.5	0.5	0.5	0.5	0.5	0.5	0.5	0.5	0.5	
その他							0.0	8.4	8.3	4.5	5.5	0.0											
主要	工作物																						
路面	種別	as/AS																				AS	
舗装	区間		1					2								3						4	5
番号			100.0					100.0								100.0						100.0	100.0

路線名	主要地方道橋東和線
図面名	206001006-00
作成年月日	2009年3月31日
縮尺	1/1000
図面番号	06-00
事務所名	柳井土木建築事務所 (大島分室)