


|    |       |     |       |      |     |           |    |     |    |              |      |    |                                 |
|----|-------|-----|-------|------|-----|-----------|----|-----|----|--------------|------|----|---------------------------------|
| 標題 | 路線コード | 060 | 図面コード | 34-0 | 路線名 | 主要地方道橋東和線 | 県名 | 山口県 | 地名 | 大島郡周防大島町大字五条 | 図面番号 | 34 | ① 現道 2 現道(分離) 3 旧道 4 新道 5 専用自歩道 |
|----|-------|-----|-------|------|-----|-----------|----|-----|----|--------------|------|----|---------------------------------|

平面図  
縮尺千分の一

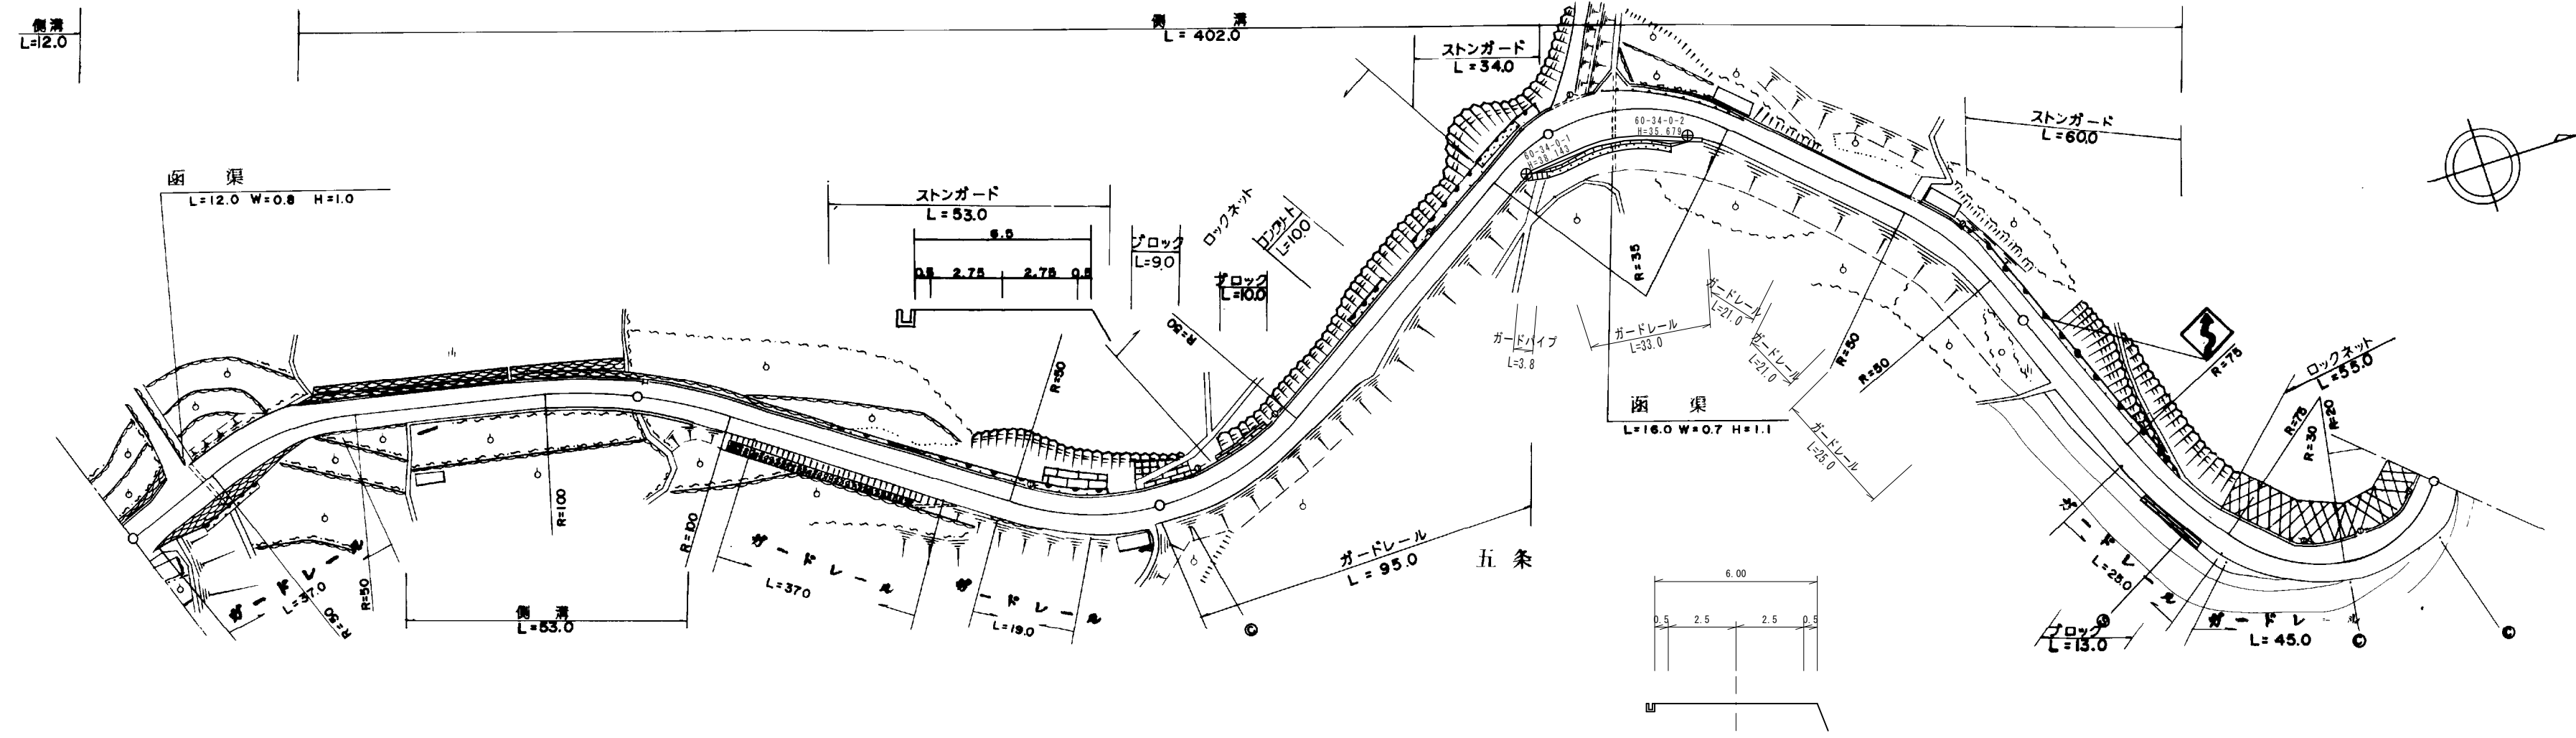

道路台帳修正履歴

| カルテ番号      | 修正内容 | 調整年月日       | 業者名    |
|------------|------|-------------|--------|
|            | 転記   | 2005. 3. 31 | エムエスシー |
| 2021-01-24 | 現道拡幅 | 2022. 3. 31 | エムエスシー |
|            |      |             |        |
|            |      |             |        |

| 区間    | 番号   | 距離    |       |       
|-------|------|-------|-------|-------|-------|-------|-----|-----|-----|-----|-----|-------|-----|-------|-----|-----|-----|-----|-----|-----|-----|-----|-----|
|       |      | 1     | 2     | 3     | 4     | 5     | 6   | 7   | 8   | 9   | 10  | 11    | 12  | 13    | 14  | 15  | 16  | 17  | 18  | 19  | 20  | 21  | 22  |
| 全幅員   |      | 6.0   | 8.0   | 6.7   | 6.0   | 6.0   | 6.0 | 6.5 | 7.0 | 6.5 | 8.0 | 6.5   | 6.7 | 7.5   | 6.0 | 6.0 | 6.0 | 6.0 | 6.0 | 6.3 | 7.0 | 7.7 | 7.0 |
| 全幅員内訳 | 車道   | 4.5   | 5.0   | 5.0   | 5.0   | 5.0   | 5.0 | 5.5 | 5.5 | 5.5 | 5.5 | 5.5   | 5.0 | 5.5   | 5.0 | 5.0 | 5.0 | 5.0 | 5.0 | 5.0 | 5.0 | 5.0 | 5.0 |
|       | 左側歩道 |       |       
|       | 右側歩道 |       |       
|       | 路肩   | 1.0   | 2.5   | 1.2   | 0.5   | 0.5   | 0.5 | 0.5 | 1.0 | 0.5 | 0.5 | 2.0   | 0.5 | 1.2   | 1.5 | 0.5 | 0.5 | 0.5 | 0.5 | 0.5 | 0.8 | 1.5 | 0.5 |
| 側溝    | 左側   | 0.3   | 0.0   | 0.0   | 0.3   | 0.3   | 0.3 | 0.3 | 0.3 | 0.3 | 0.3 | 0.3   | 0.3 | 0.3   | 0.3 | 0.3 | 0.3 | 0.3 | 0.3 | 0.0 | 0.0 |     |     |
| 側溝    | 右側   |       |       
| その他   |      |       
| 主要    | 工作物  |       |       
| 路面    | 種別   | as    |       |       |       |       |     |     |     |     |     | as/AS |     | AS/as |     |     |     |     |     |     |     | as  |     |
| 舗装    | 区間   | 1     | 2     | 3     | 4     | 5     |     |     |     |     |     |       |     |       |     |     |     |     |     |     |     |     |     |
|       | 番号   | 100.0 | 100.0 | 100.0 | 100.0 | 100.0 |     |     |     |     |     |       |     |       |     |     |     |     |     |     |     |     |     |

|       |                  |      |       |
|-------|------------------|------|-------|
| 路線名   | 主要地方道橋東和線        |      |       |
| 図面名   | 206001034-00     |      |       |
| 作成年月日 | 2022年3月31日       |      |       |
| 縮尺    | 1/1000           | 図面番号 | 34-00 |
| 事務所名  | 柳井土木建築事務所 (大島分室) |      |       |