


標題	路線コード	060	図面コード	37-0	路線名	主要地方道橋東和線	県名	山口県	地名	大島郡周防大島町大字西方	図面番号	37	① 現道 2 現道(分離) 3 旧道 4 新道 5 専用自歩道
----	-------	-----	-------	------	-----	-----------	----	-----	----	--------------	------	----	---------------------------------

平面図  
縮尺千分の一

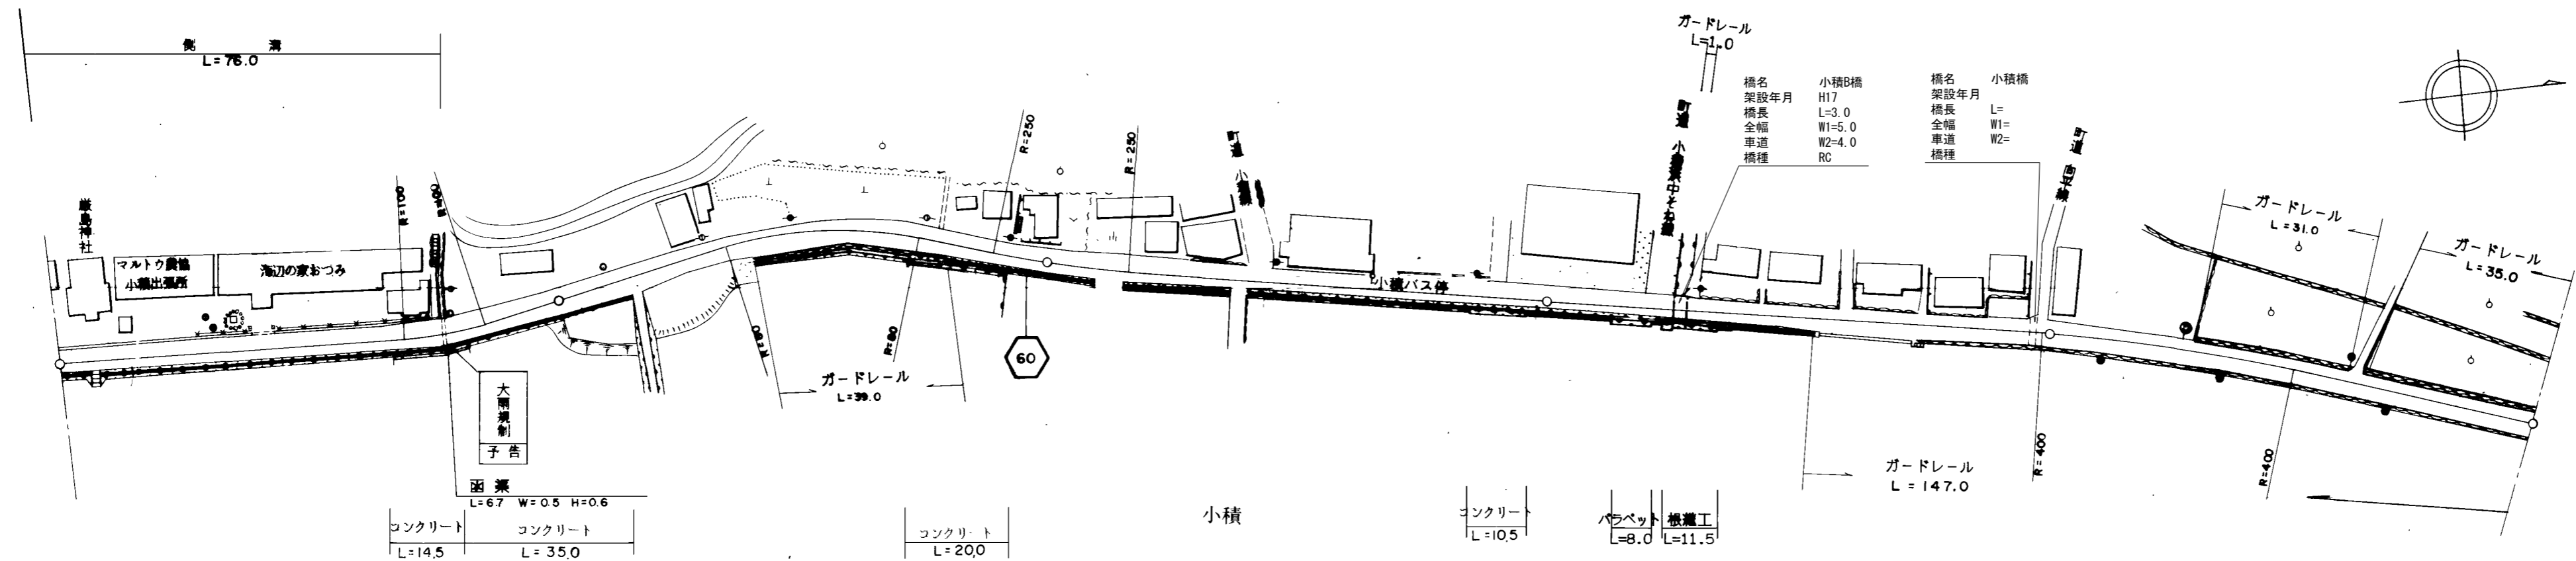

道路台帳修正履歴

カルテ番号	修正内容	調整年月日	業者名
	転記	2007. 3. 31	エムエスシー
2009-01-082	橋梁諸元変更	2010. 3. 31	エムエスシー
2014-01-023	標識撤去	2014. 3. 31	エムエスシー
2015-01-041	カーブミラー撤去	2015. 3. 31	エムエスシー
2016-00-133	橋梁諸元追加	2017. 3. 31	宇部建設

区間	番号	100.0											500.0			
点間	距離		76.0	24.0		41.0	18.0	12.0	29.0		100.0	25.0	3.0		72.0	100.0
全幅員内訳	全幅員	5.5	5.5	5.0	5.0	5.0	6.0	5.0	5.0	5.0	5.0	5.0	5.0	5.0	5.0	5.0
	車道	4.0	4.0	4.0	4.0	4.0	4.0	4.0	4.0	4.0	4.0	4.0	4.0	4.0	4.0	4.0
	歩道															
	左側															
	右側															
側溝	左側	0.5	0.5													
	右側															
	中央															
舗装	区間	1	2				3				4				5	
番号		100.0	100.0				100.0				100.0				100.0	

路線名	主要地方道橋東和線		
図面名	206001037-00		
作成年月日	2009年3月31日		
縮尺	1/1000	図面番号	37-00
事務所名	柳井土木建築事務所 (大島分室)		